


ANTALYA İLİ ALANYA İLÇESİ MAHMUTLAR MAHALLESİ

ADA/PARSEL NO: 118 ADA 5 PARSEL
PAFTA NO:P28A03A

MEVCUT PLAN

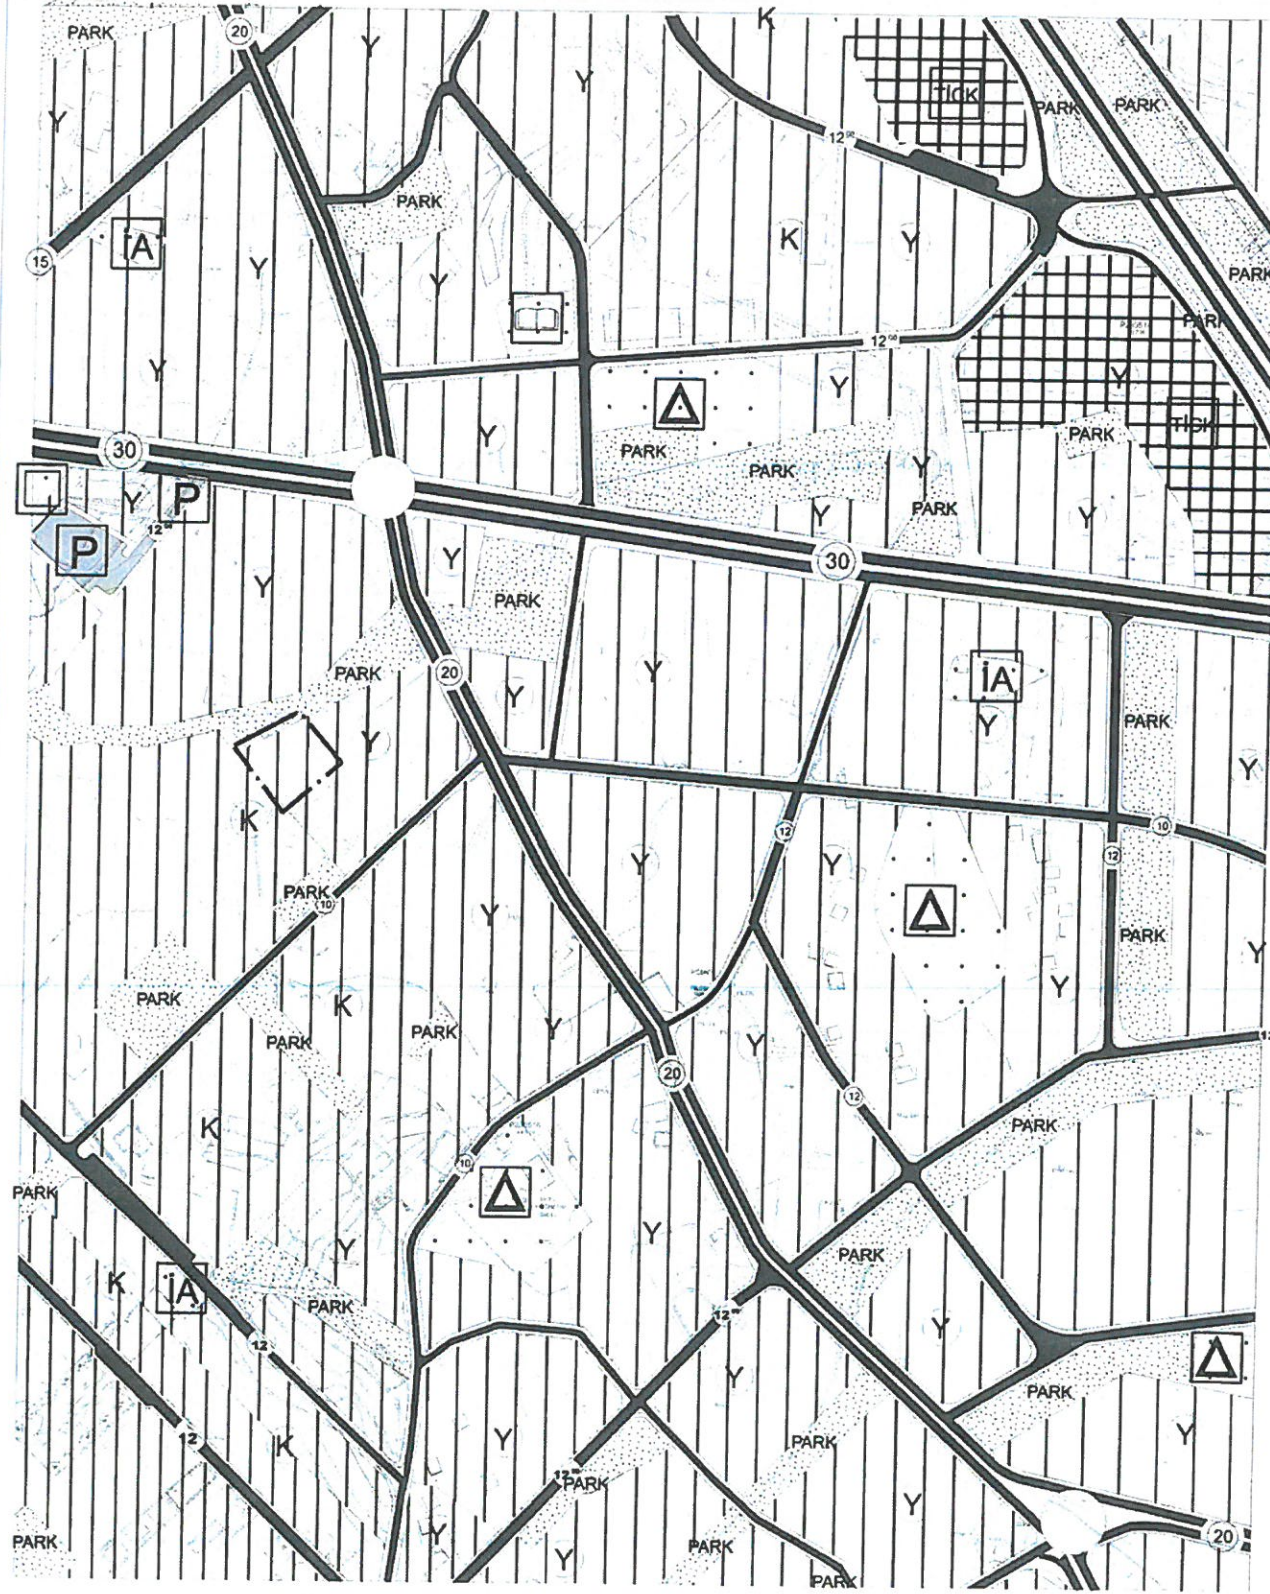

NAZIM İMAR PLANI DEĞİŞİKLİĞİ

Açıklama Notu:
Konut alanı olarak planlı taşınmaz aynı yapılaşma koşullarıyla öğrenci yurdu yapılabilmesi amacıyla özel sosyal tesis alanı olarak planlanmaktadır.



ÖLÇEK:1/5000

ÖNERİ PLAN

