


ÖNERİ PLAN DEĞ.-1



SOSYAL ALTYAPI ALANLARI

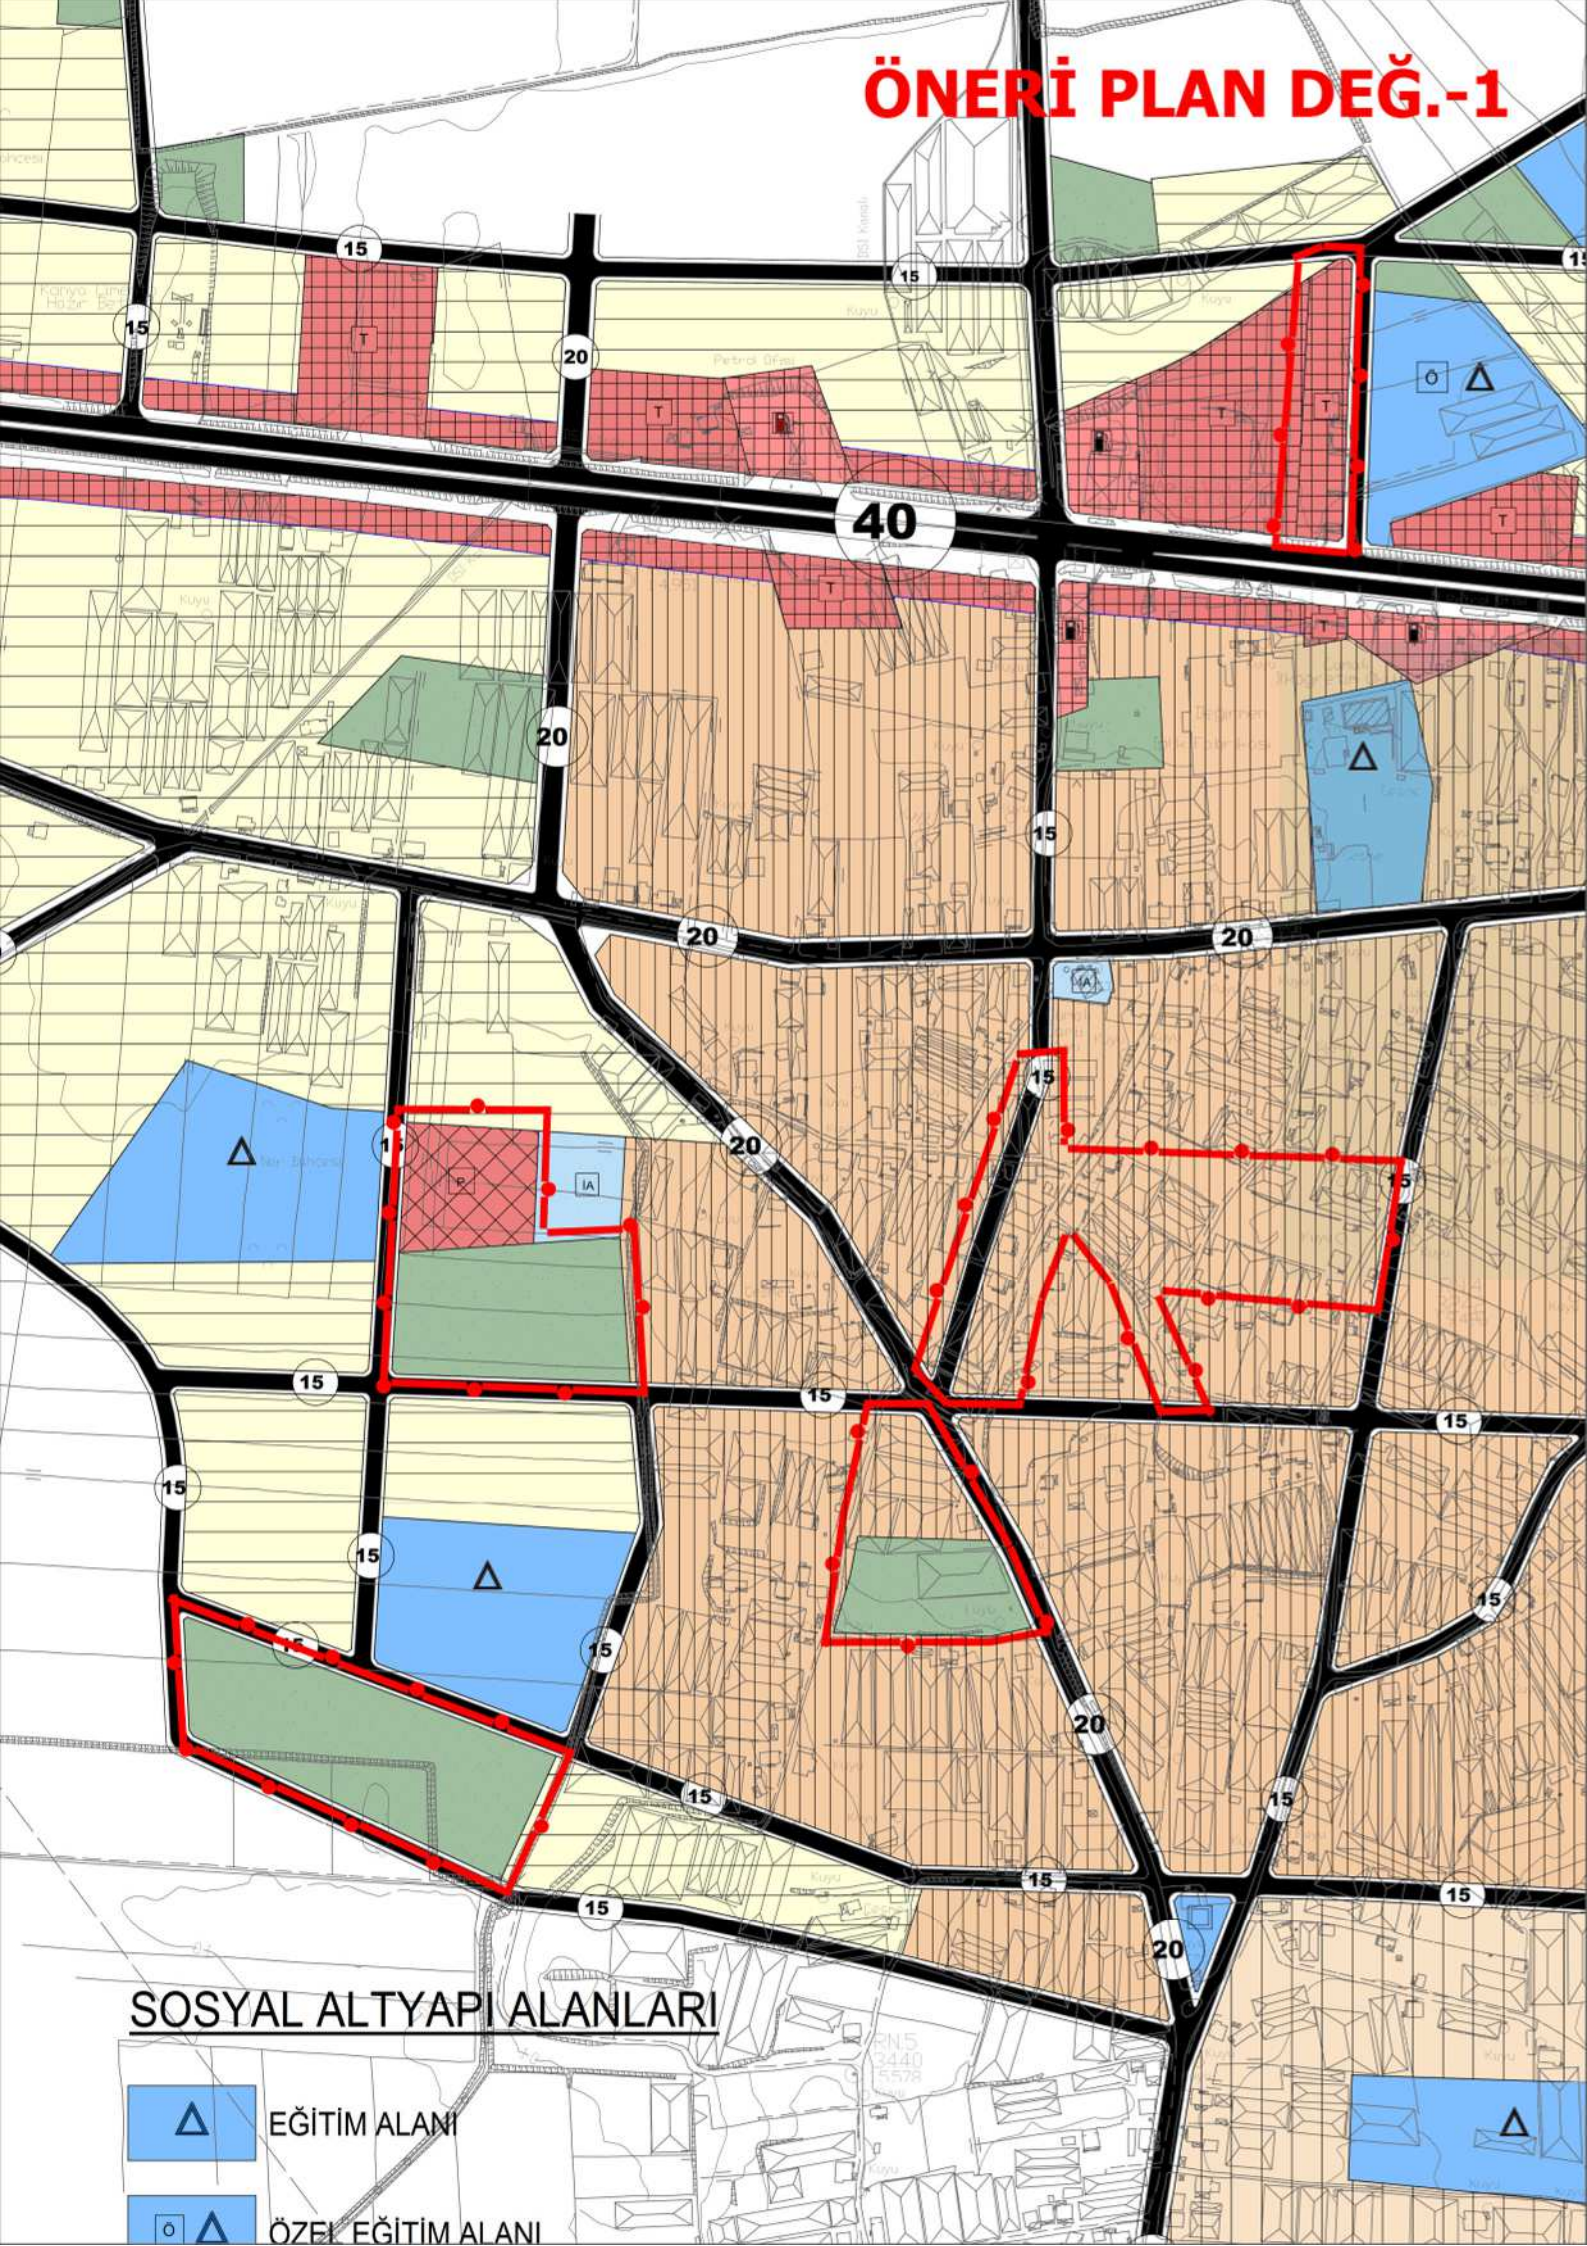


EĞİTİM ALANI



ÖZEL EĞİTİM ALANI

ÖNERİ PLAN DEĞ.-2

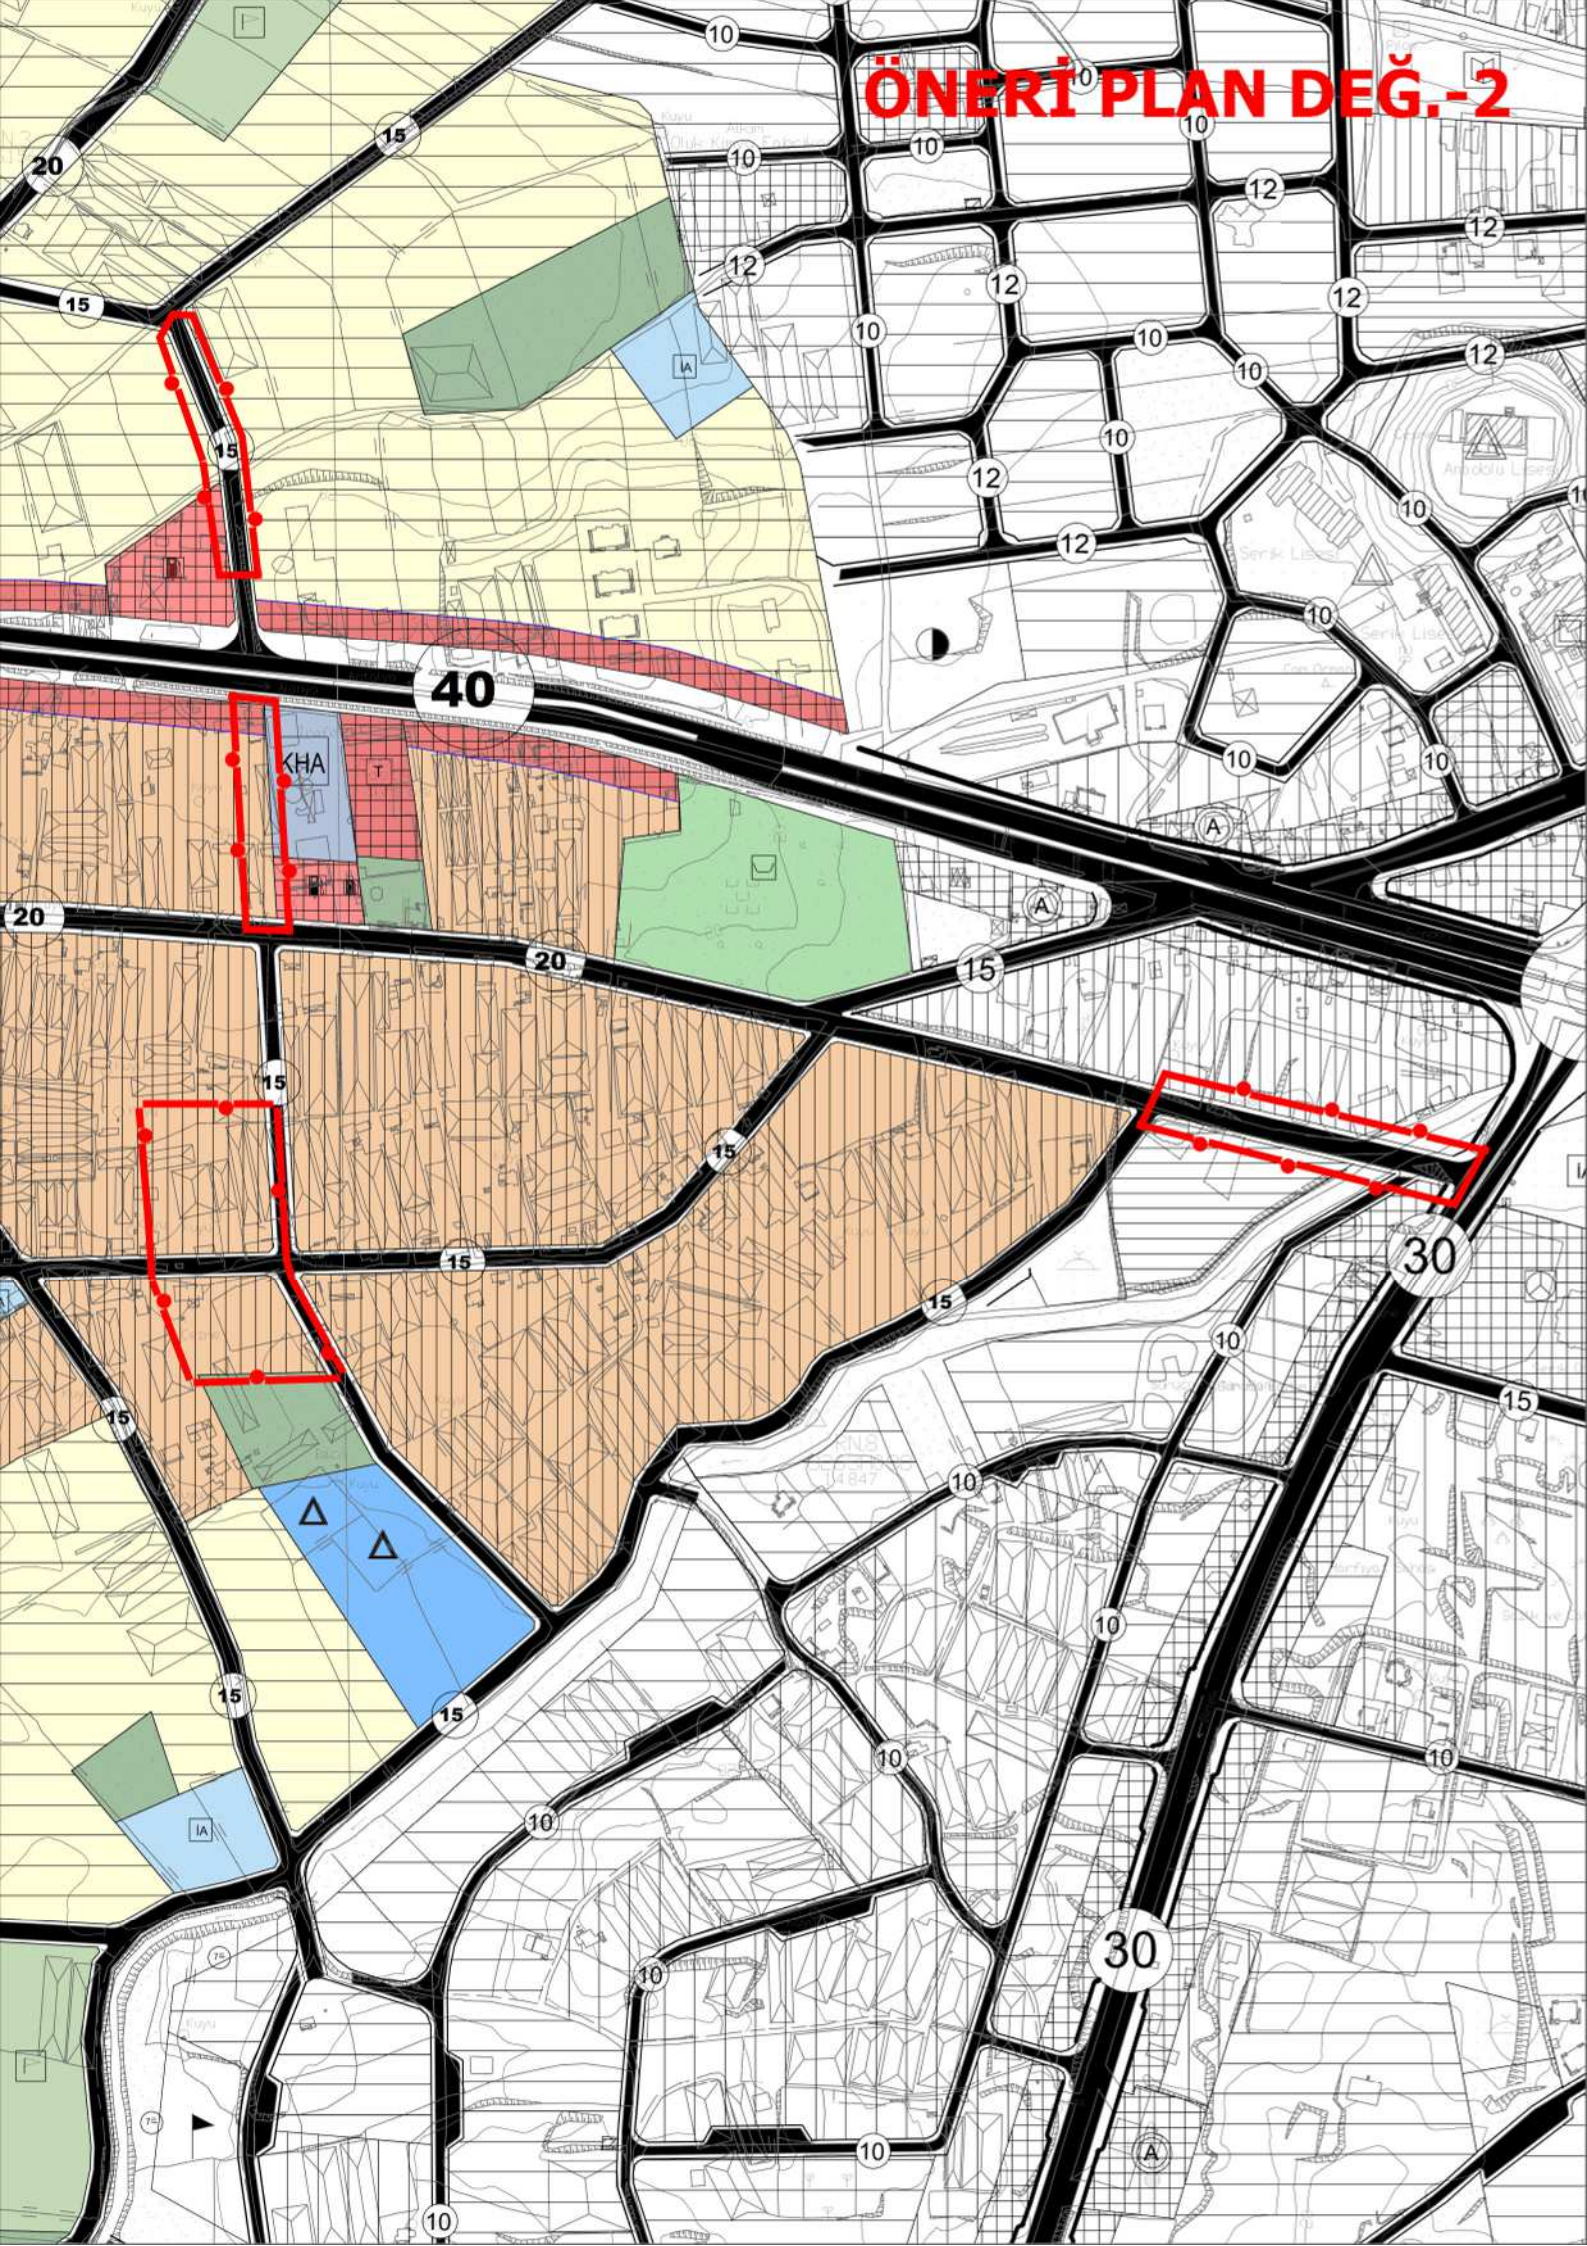

MEVCUT 1/5000 PLAN

KUZEY



ÖLÇEK : 1 / 5000

ANTALYA İLİ SERİK İLÇESİ CUMALI MAHALLESİ 1/5000 ÖLÇEKLİ NAZIM İMAR PLANI DEĞİŞİKLİĞİ

GÖSTERİM

SINIRLAR

PLAN DEĞİŞİKLİĞİ ONAMA SINIRI

KENTSEL ALAN KULLANIMI

AZ YOĞUNLUKLU MESKUN KONUT ALANLARI

ORTA YOĞUNLUKLU MESKUN KONUT ALANLARI

AZ YOĞUNLUKLU GELİŞME KONUT ALANLARI

ORTA YOĞUNLUKLU GELİŞME KONUT ALANLARI

KENTSEL ÇALIŞMA ALANLARI

EĞİTİM ALANI

ÖZEL EĞİTİM ALANI

İBADET ALANI

SPOR ALANI

SAĞLIK ALANI

