


## MEVCUT 1000 UİP

4 083 200  
025-a-1-4-c-4-d

4 083 100

4 083 000

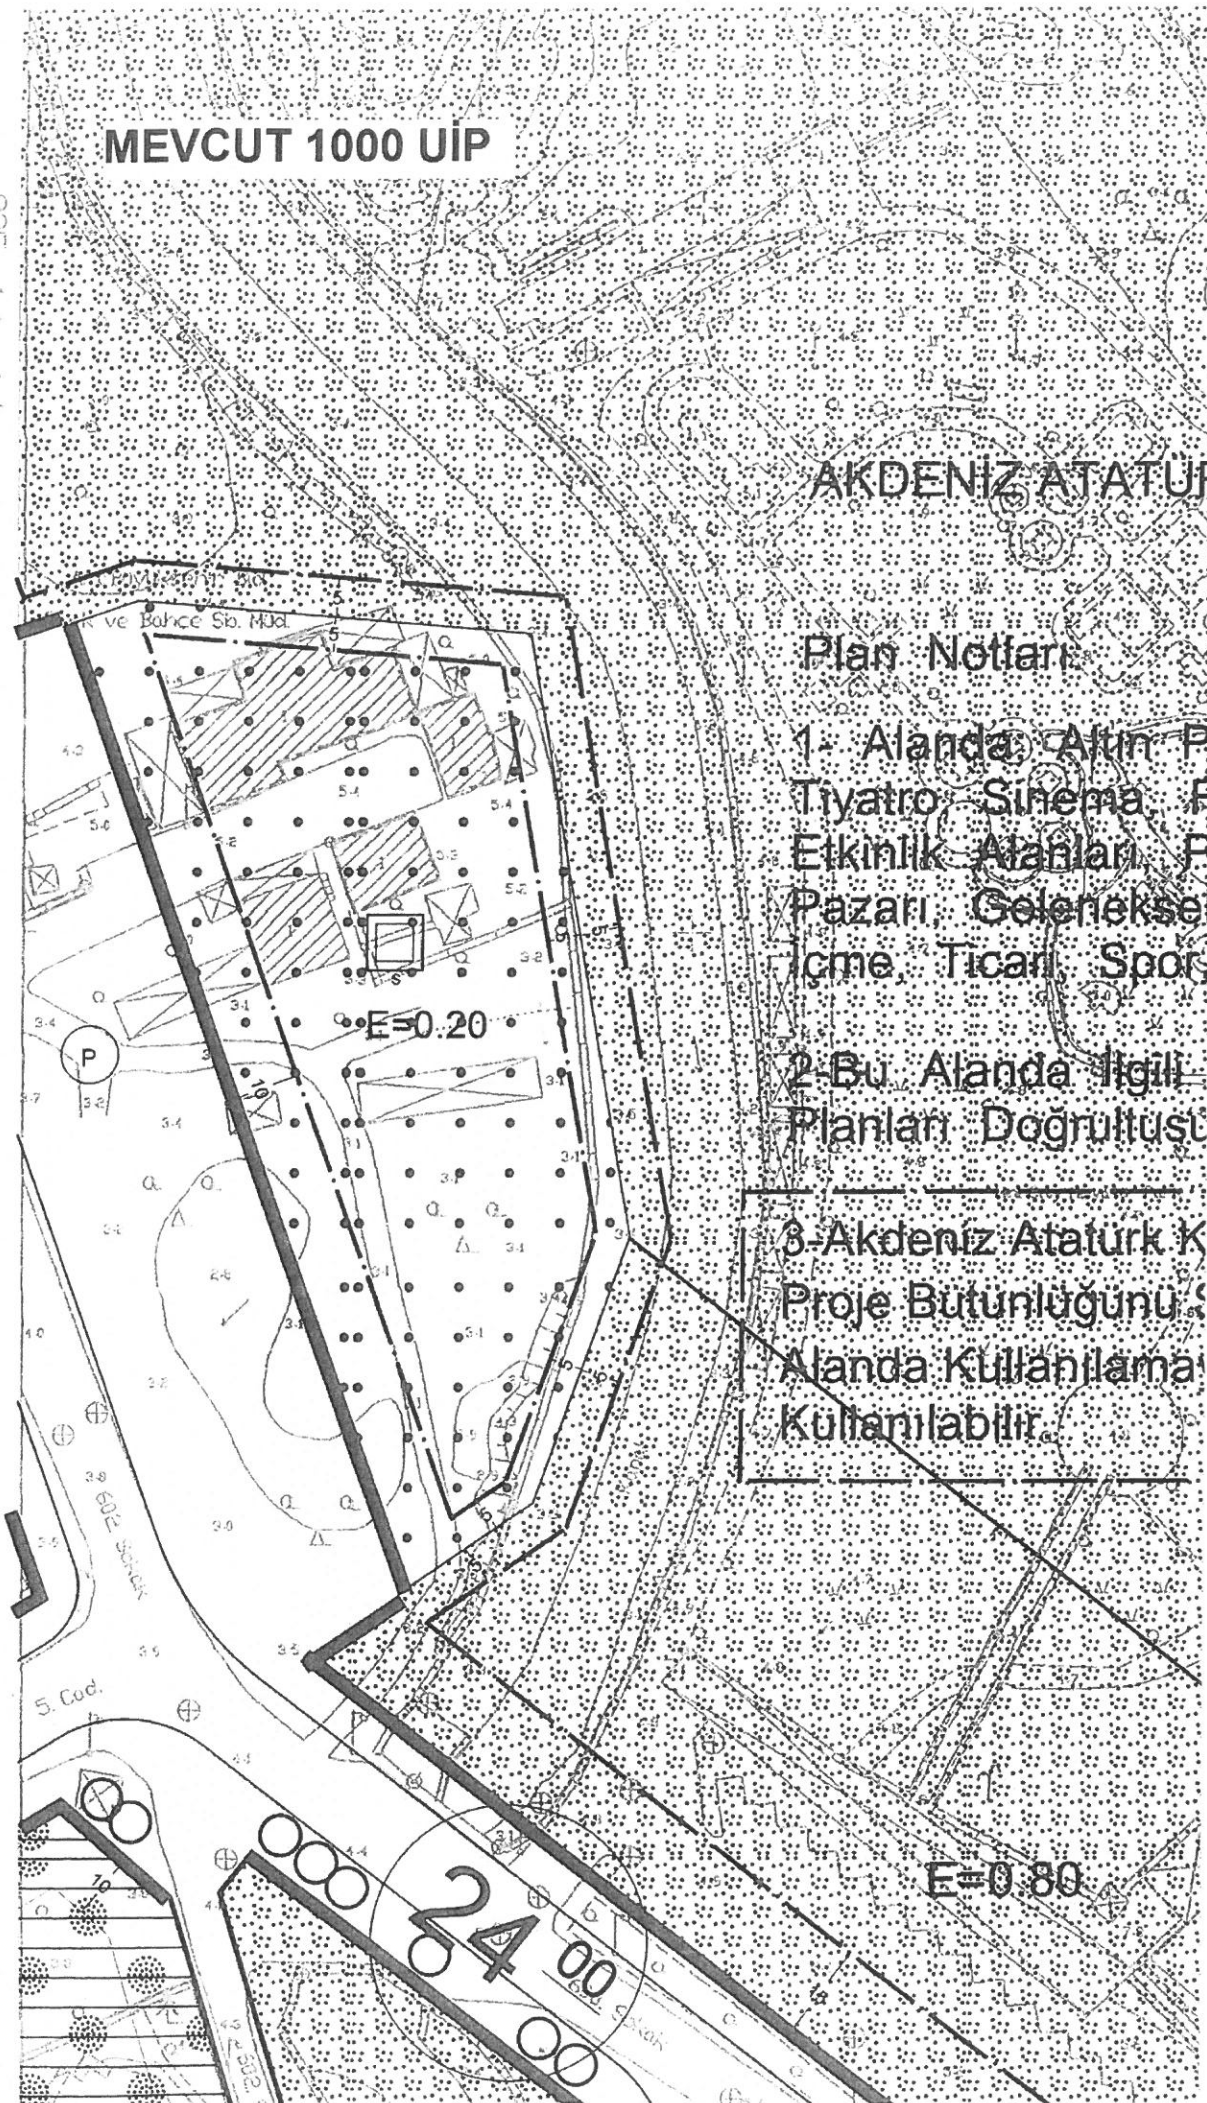


## AKDENİZ ATATÜRK

### Plan Notları:


- 1- Alanda Altın P Tiyatro, Sinema, F Etkinlik Alanları, P Pazarı, Geleneksel İcme, Ticari, Spor
- 2- Bu Alanda İlgili Planları Doğrultu
- 3- Akdeniz Atatürk K Proje Bütünlüğünü S Alanda Kullanılmayan İnşaat Al Kullanılabilir.

## ANTALYA İLİ, KONYAALTI İLÇESİ ARAPSUYU MAHALLESİ 21540 ADA 3 PARSEL 1/1000 ÖLÇEKLİ UYGULAMA İMAR PLANI DEĞİŞİKLİĞİ

### GÖSTERİM

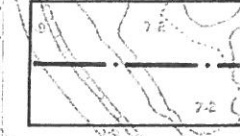

PLAN DEĞİŞİKLİĞİ ONAMA SINIRI

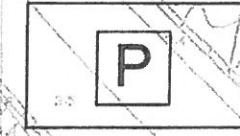

GENEL OTOPARK  
(Katlı Otopark)



## AKDENİZ ATATÜRK KÜLTÜR

### Plan Notları:

- 1- Alanda Altın Portakal Film Tiyatro, Sinema, Fuar, Sergi Etkinlik Alanları, Parklar, Bahç Pazarı, Geleneksel El Sanatları İcme, Ticari, Spor, Eğitim, Kü
- 2- Bu Alanda İlgili İdaresince C Planları Doğrultusunda Uygula
- 3- Akdeniz Atatürk Kültür, Sanat, Proje Bütünlüğünü Sağlamak An Alanda Kullanılmayan İnşaat Al Kullanılabilir.