


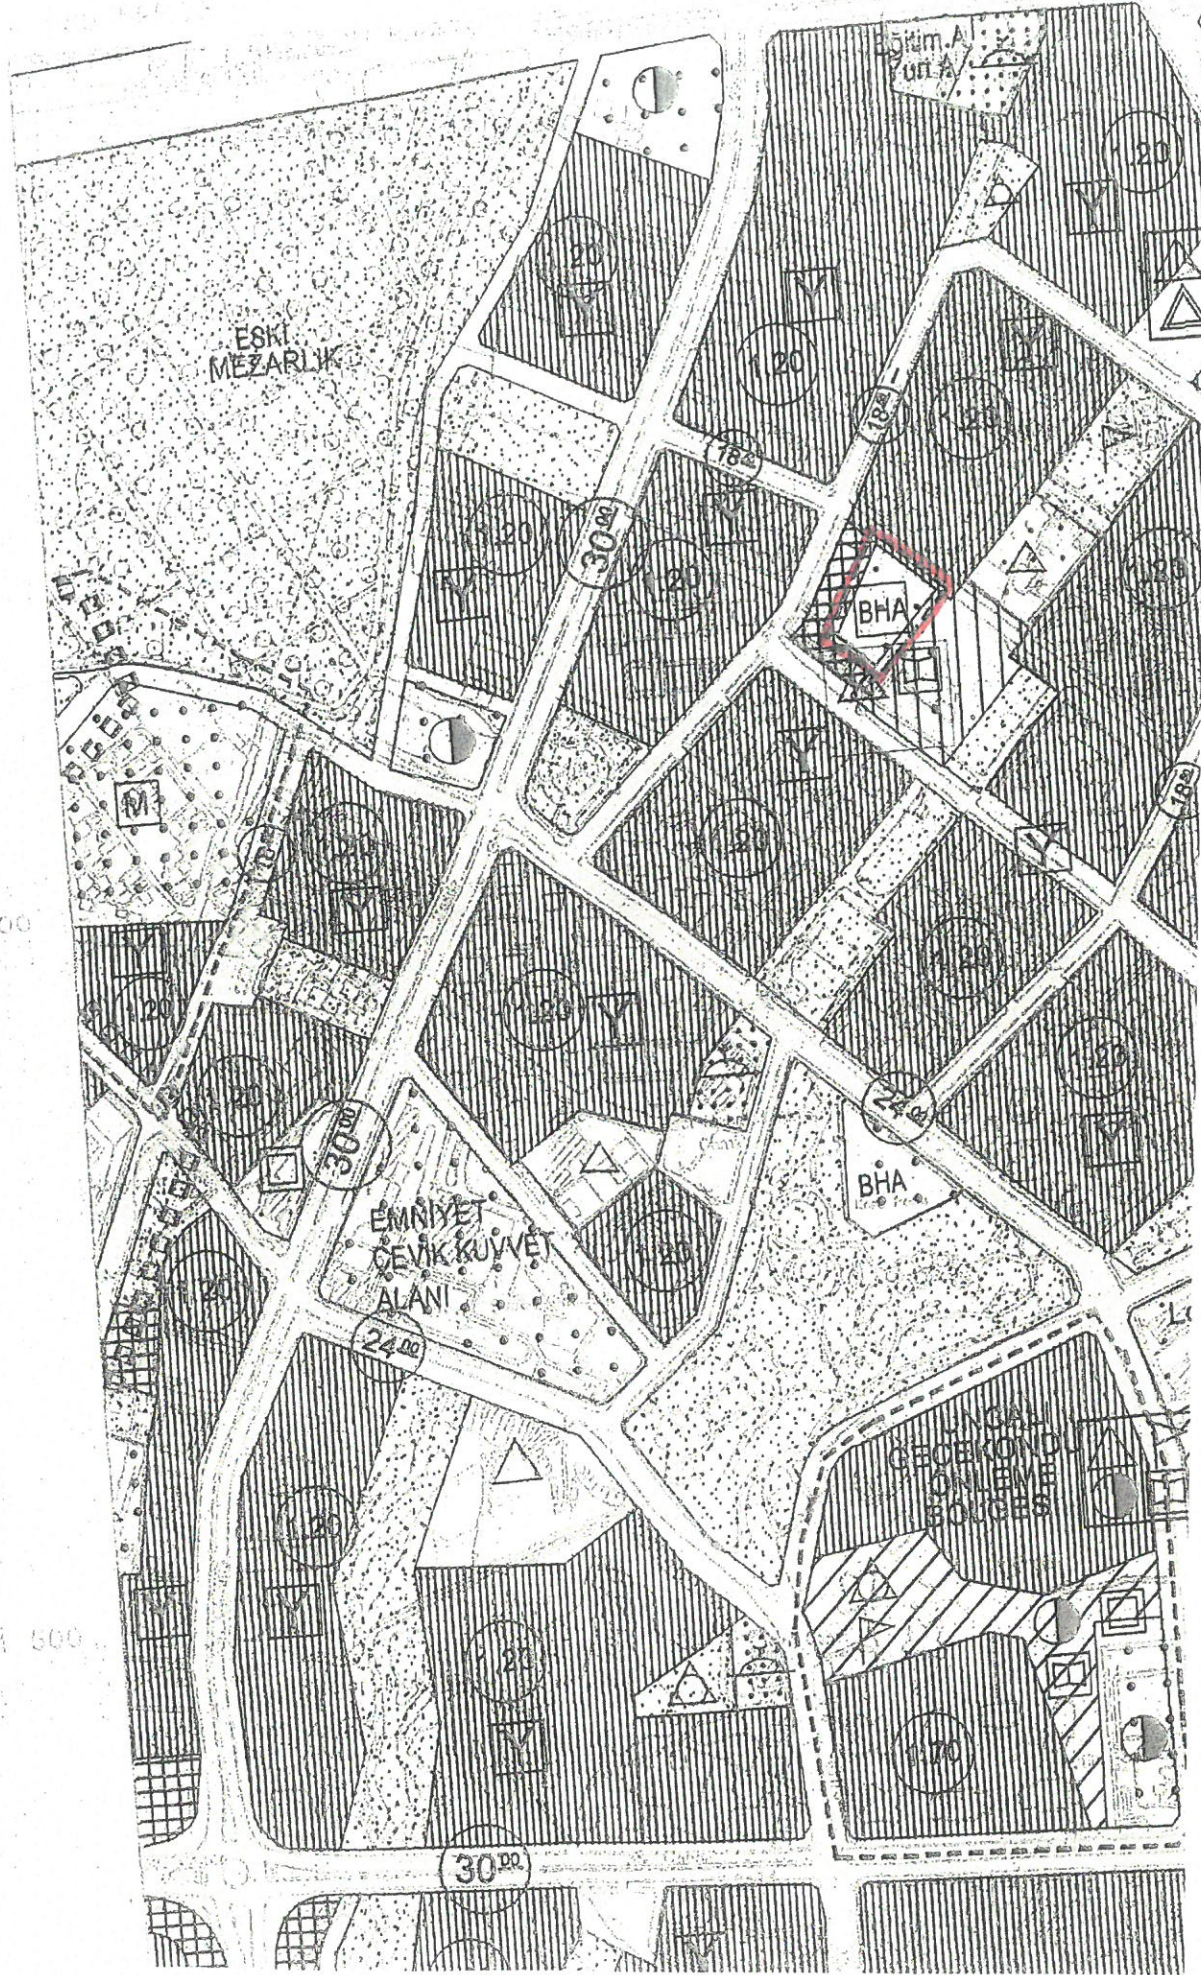

ANTALYA İLİ KONYAALTI İLÇESİ SİTELER MAHALLESİ 4247 ADA 1 PARSEL NAZIM İMAR PLANI DEĞİŞİKLİĞİ

ÖLÇEK: 1/5000

- GÖSTERİM
- PLAN DEĞİŞİKLİĞİ ONAMA SINIRI
- BHA BELEDİYE HİZMET ALANI

PLAN NOTU

- Belediye Hizmet Alanında Açık veya Kapalı Spor Tesisi Yapılabilir.
- Belediyesince yapılacak projeye göre uygulama yapılacaktır

