



MEVCUT PLAN
ÖLÇEK :1/25000

10.07.2017 GÜN 594 SAYILI ANTALYA BÜYÜKŞEHİR BMK İLE KABUL EDİLEN VE
09.10.2017 TARİH 844 SAYILI BMK İLE KESİNLEŞEN 1/25.000 ÖLÇEKLİ NAZIM İMAR PLANI

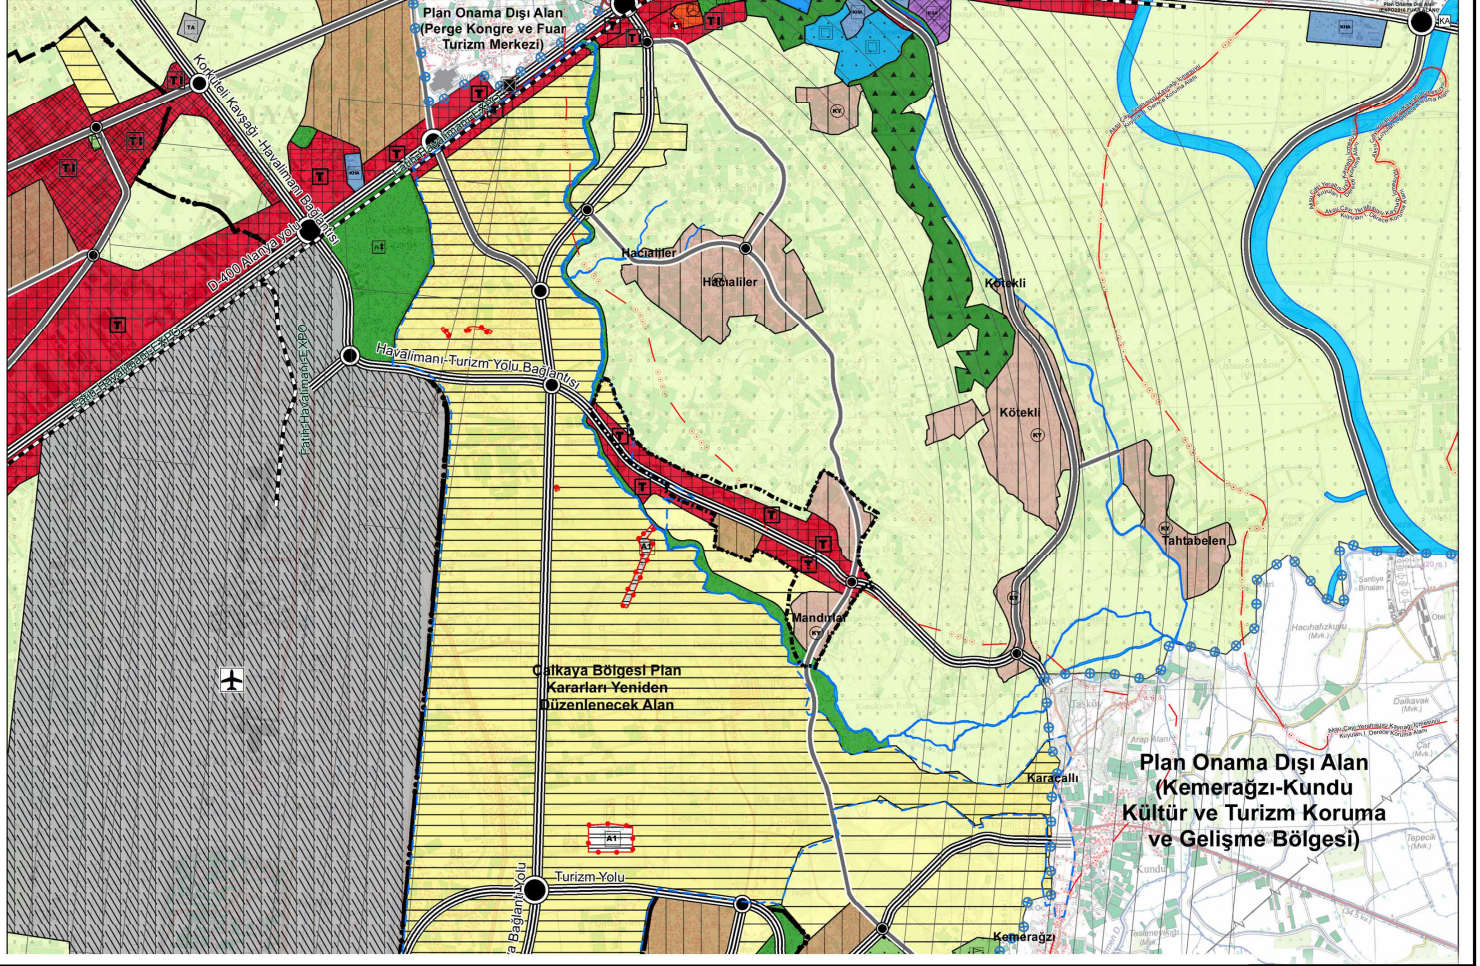

ÖNERİ PLAN
ÖLÇEK :1/25000

NAZIM İMAR PLAN DEĞİŞİKLİĞİ

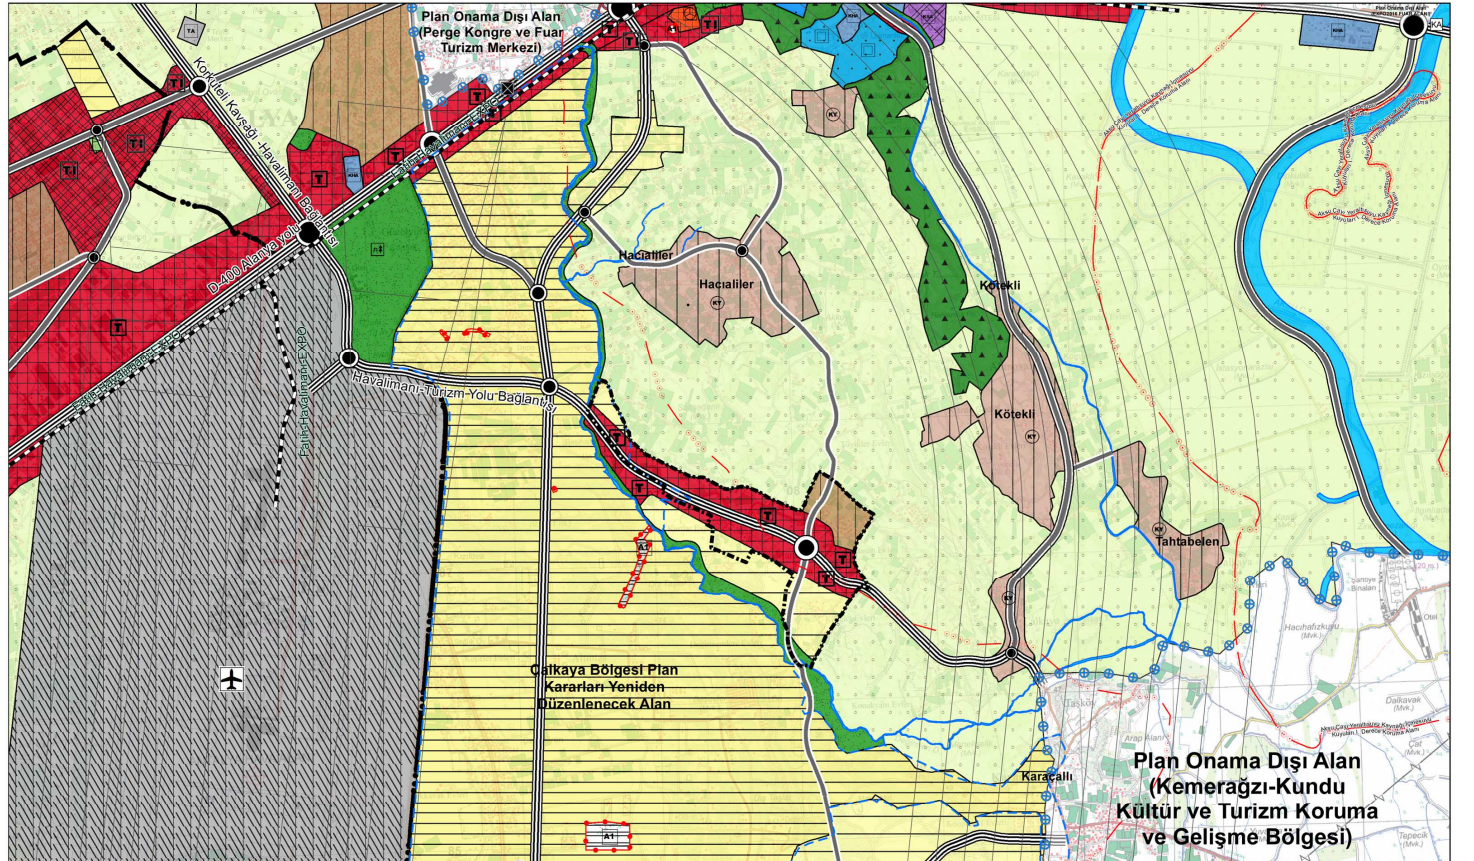

PLAN HÜKMÜ

10.07.2017 gün 594 sayılı Antalya Büyükşehir Belediye Meclis Kararıyla kabul edilen ve 09.10.2017 tarih 844 sayılı Belediye Meclis Kararıyla kesinleşen 1/25.000 ölçekli Nazım İmar Planı Plan Hükümleri ve değişiklikleri geçerlidir.