


1/5000 ÖLÇEKLİ NAZIM İMAR PLANI DEĞİŞİKLİĞİ ÖNERİSİ

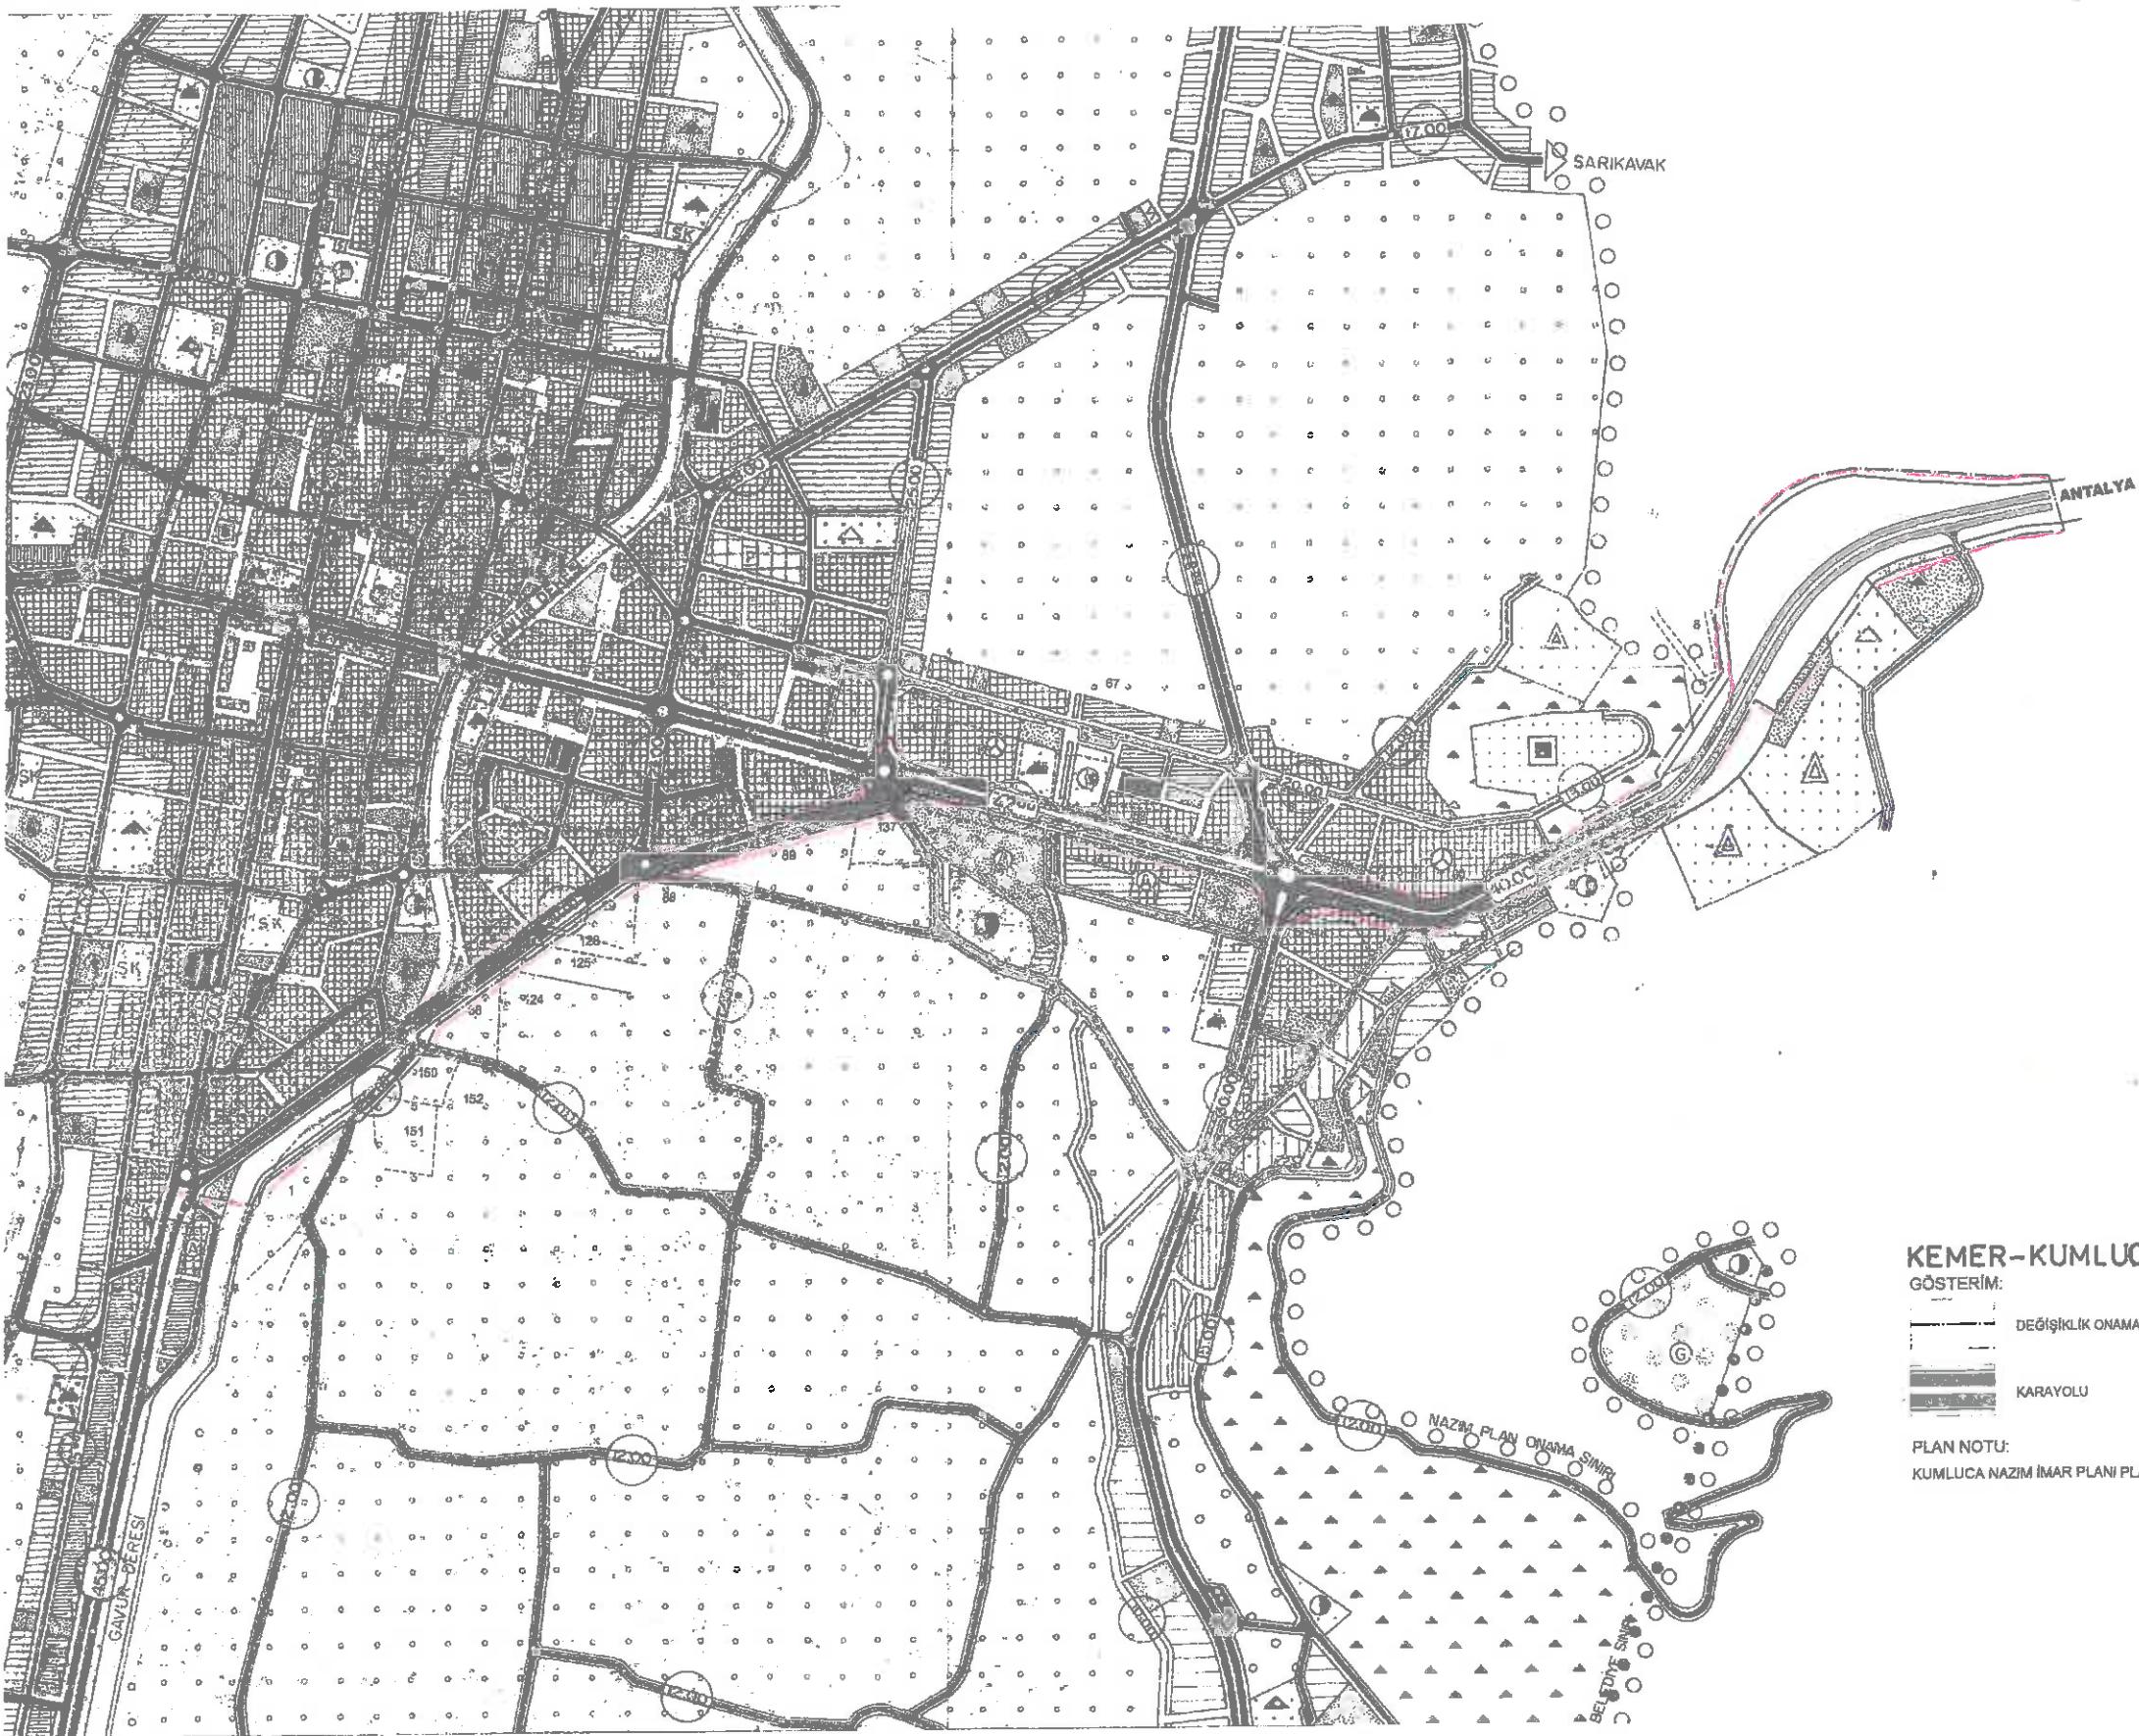

KEMER-KUMLUCA DEVLET KARAYOLU

GÖSTERİM

DEĞİŞİKLİK ONAMA SİNİRİ

KARAYOLU

PLAN NOTU:
KUMLUCA NAZİM İMAR PLANI PLAN HÜKÜMLERİ GEÇERLİDIR