

ANTALYA - KORKUTELİ - UZUNOLUK MAHALLESİ


ADA NO: 142 ADA 52 PARSEL

PAFTA NO : N24D 20 A

ALAN:2 ha

ÖLÇEK:1 / 5000

MEVCUT PLAN

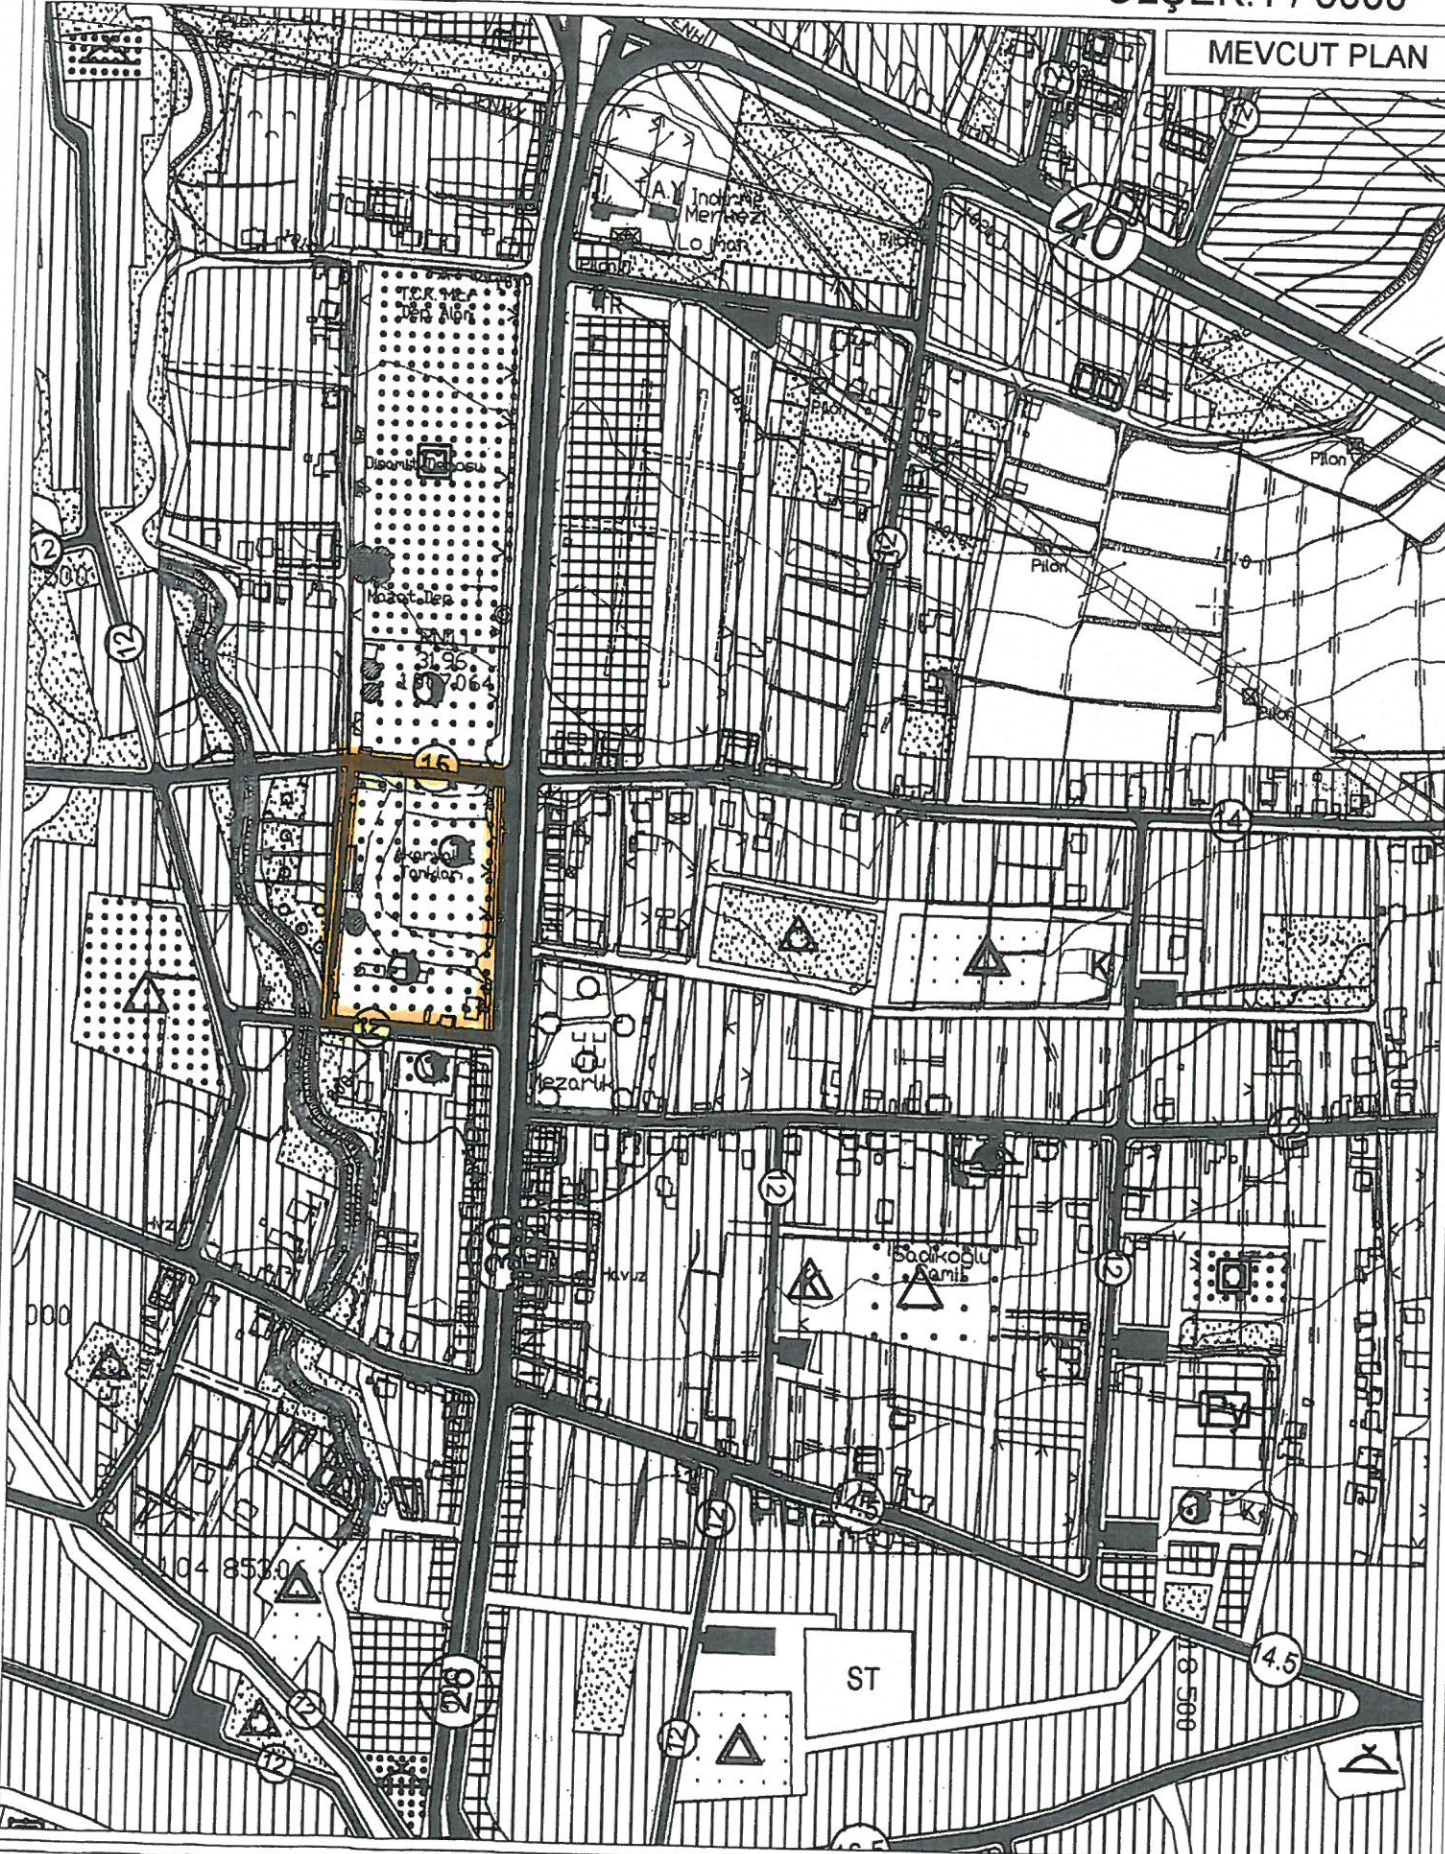

NAZIM İMAR PLANI DEĞİŞİKLİĞİ


ÖLÇEK:1 / 5000

PAFTA NO : N24D 20A

KONU: PLANLAMA ALANI İÇERİSİNDE KARAYOLLARINA AIT ALANDA BÜTÜNLÜK OLUŞTURMAK
AMAÇLI YENİDEN DÜZENLEME YAPILMASI



ÖNERİ PLAN

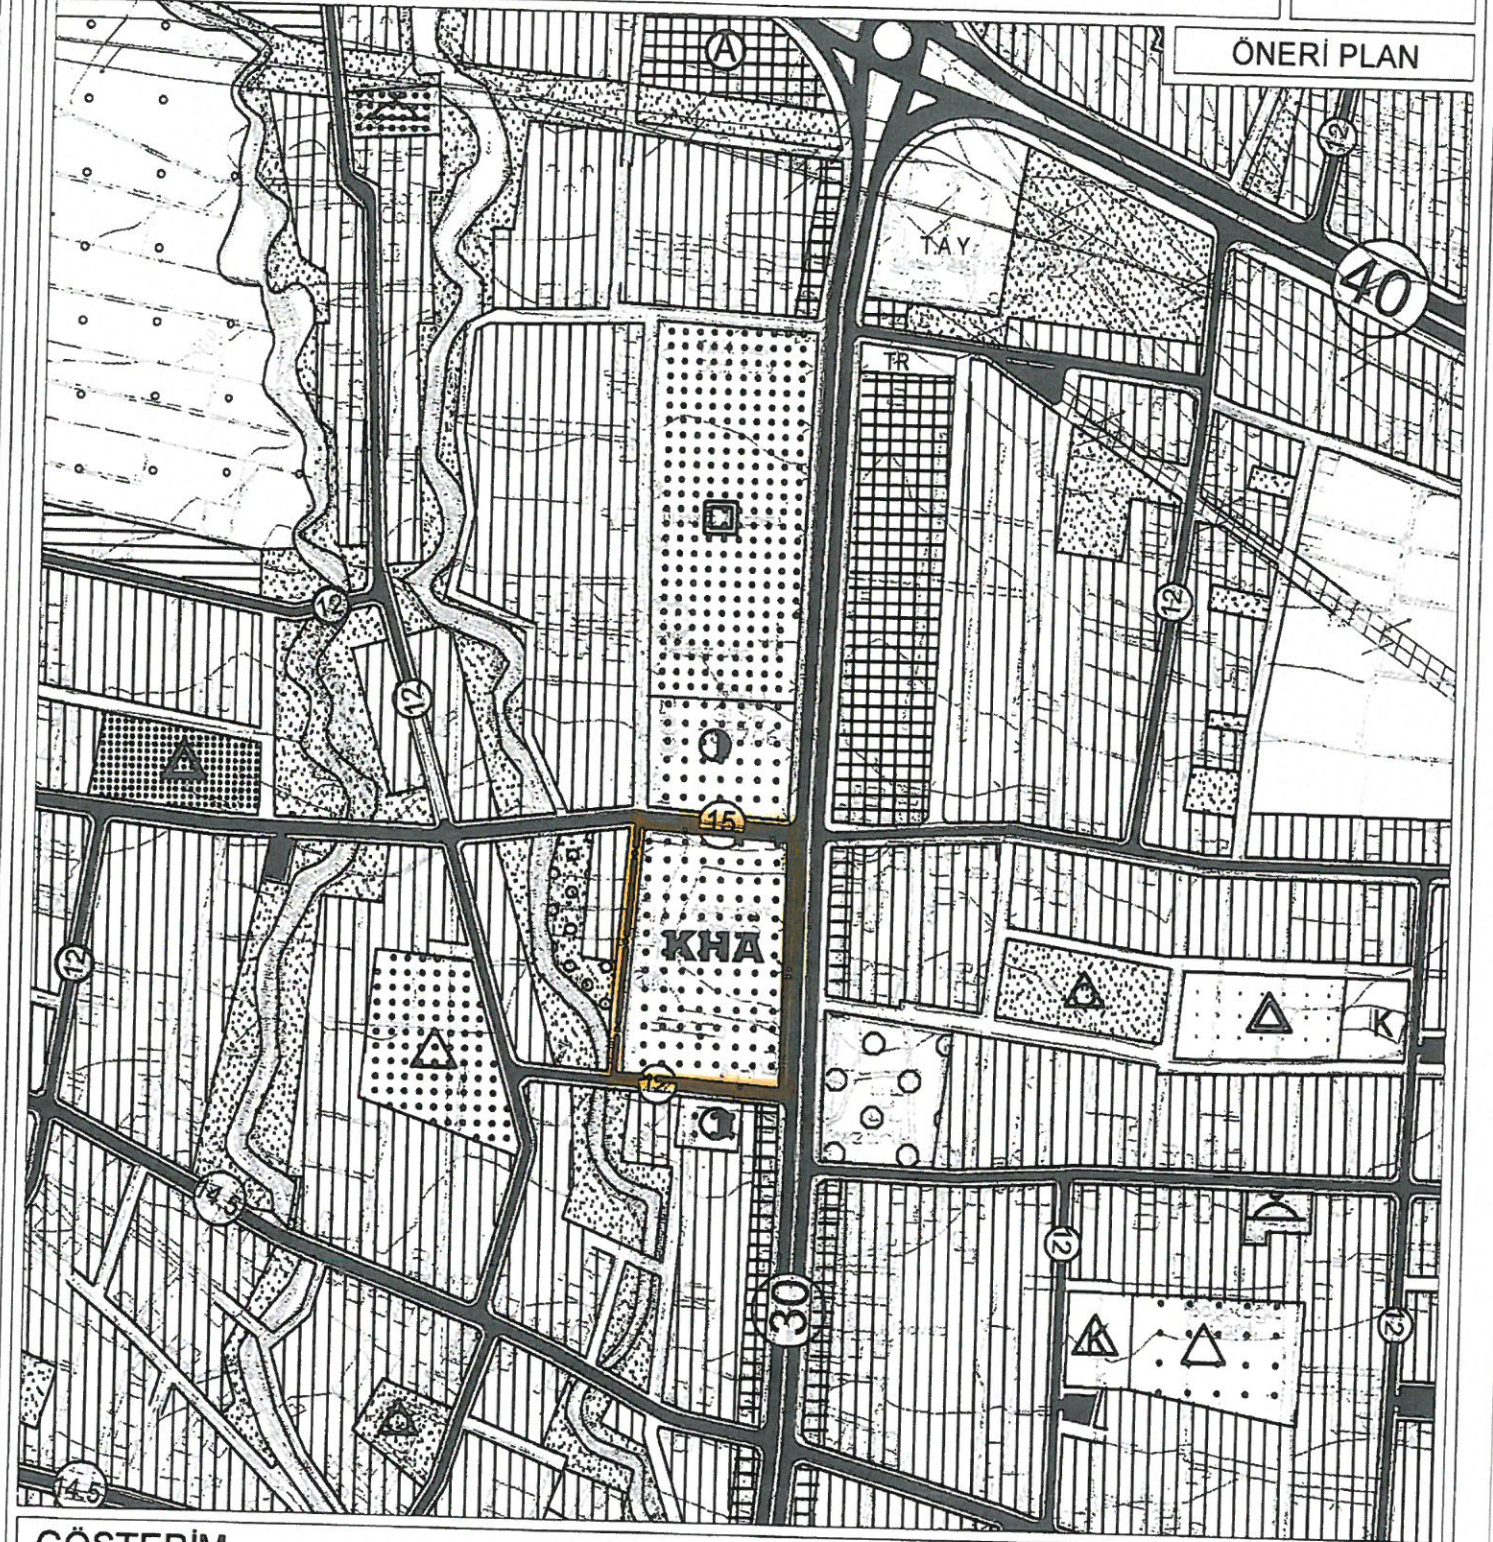

GÖSTERİM

- PLAN DEĞİŞİKLİĞİ ONAMA SINIRI
- KHA KAMU HİZMET ALANI (TCK)