


ANTALYA İLİ- MANAVGAT İLÇESİ

PAFTA NO: O26-B-24-B

1/5000  
MEVCUT PLAN

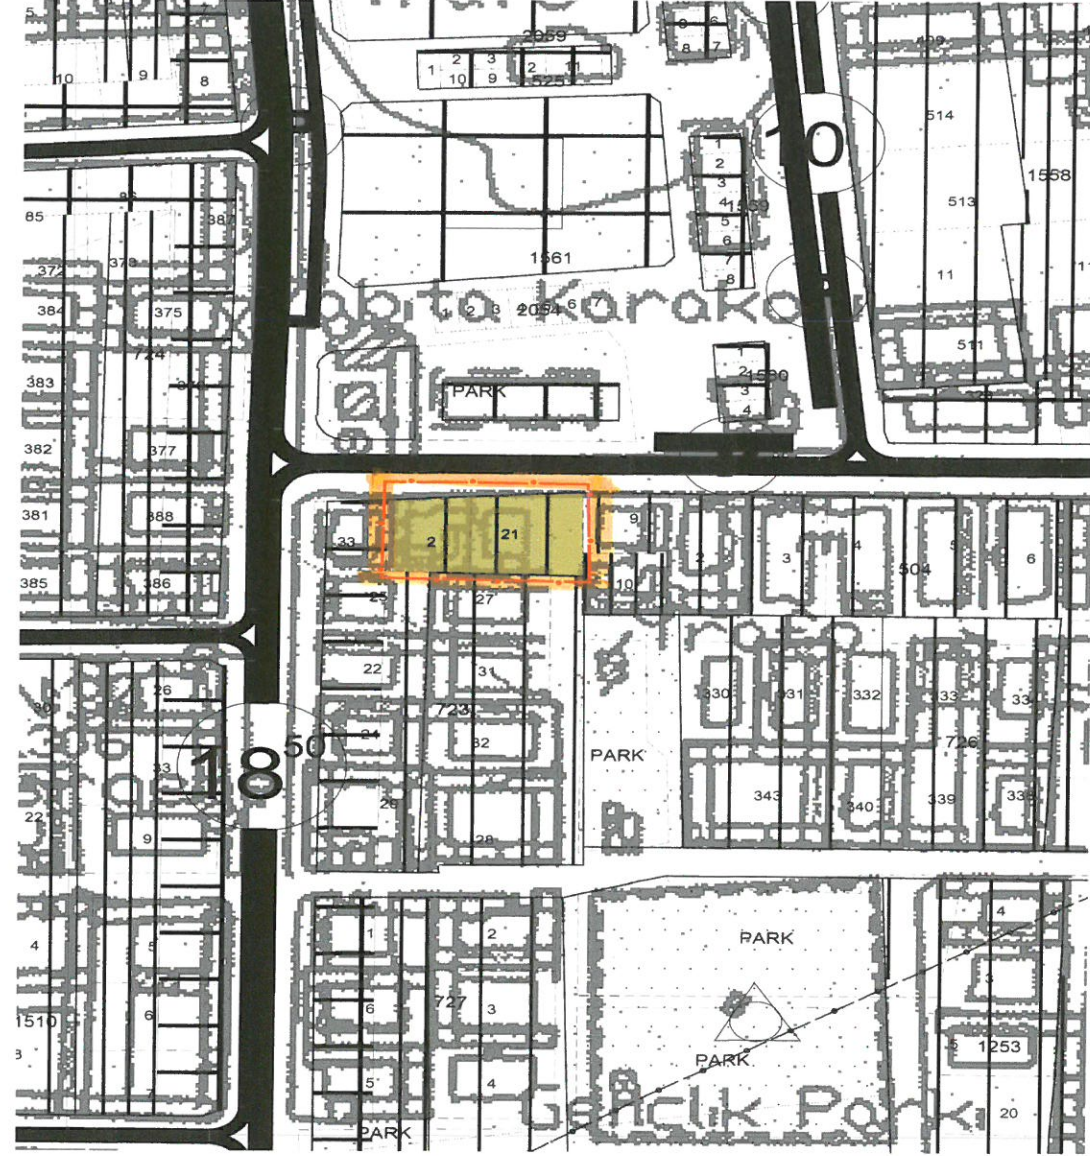

**ANTALYA-MANAVGAT  
MEVCUT NAZIM İMAR PLANI**  
ÖLÇEK:1/5000  
723 ADA 2-21 PARSELLERİ


**GÖSTERİM:**

- PLAN DEĞİŞİKLİĞİ ONAMA SINIRI
- MÜLKİYET SINIRI
- KONUT ALANI

ANTALYA İLİ- MANAVGAT İLÇESİ

PAFTA NO: O26-B-24-B

K ↑  
1/5000  
ÖNERİ PLAN

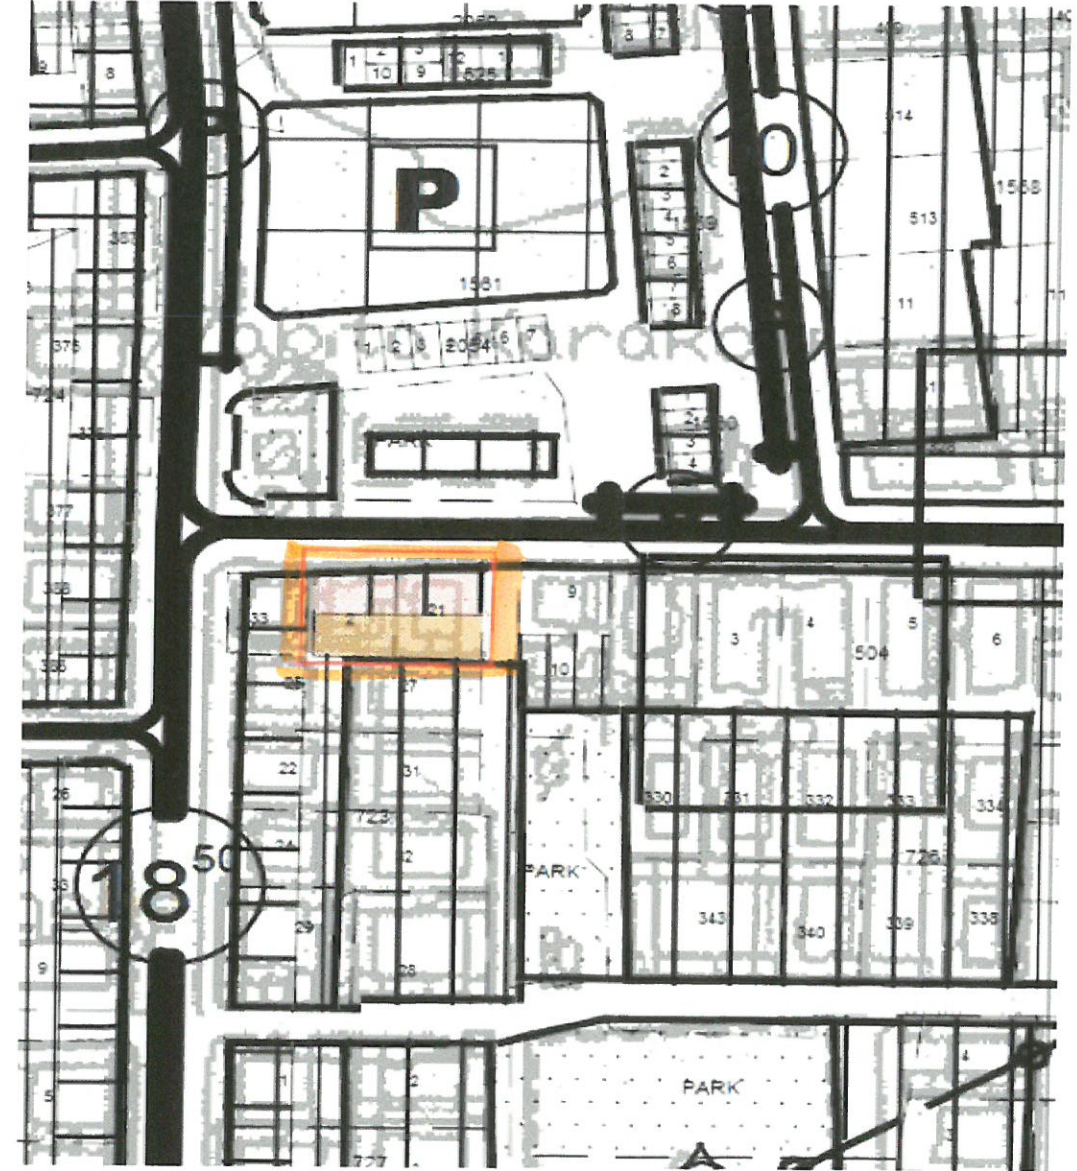

**ANTALYA-MANAVGAT  
NAZIM İMAR PLANI DEĞİŞİKLİĞİ**  
ÖLÇEK:1/5000  
723 ADA 2-21 PARSELLERİ

**GÖSTERİM:**

- PLAN DEĞİŞİKLİĞİ ONAMA SINIRI
- MÜLKİYET SINIRI
- TİCARET-KONUT ALANI

PLAN NOTLARI  
- KONUSUNA VE İLGİSİNE GÖRE 1:5000 ÖLÇEKLİ MANAVGAT (ANTALYA) İ.İ.T.P.  
AMERKEZ İZL. G.Ş.İ.İ.Ü. - REZİLYON NAZIM İMAR PLANI VE 1:1000 ÖLÇEKLİ  
UYGULAMA İMAR PLANI PLAN KOŞULLARI GEÇERLİDİR.  
- PLAN KOŞULLARI DIŞINDA 3194 SAYILI İMAR KANUNU HÜKÜMLERİ GEÇERLİDİR.