


MANAVGAT BELEDİYESİ

MANAVGAT (ANTALYA), ÇELTİKÇİ VE DEMİRCİLER MAHALLESİ MEVKİİNDE
D-400 KARAYOLU ÇEVRESİ NAZIM İMAR PLANINDA YER ALAN
SAĞLIK TESİSİ ALANINDA DEĞİŞİKLİK YAPILMASI AMAÇLI
NAZIM İMAR PLANI DEĞİŞİKLİĞİ

MEVCUT İMAR PLANI



ÖNERİ İMAR PLANI DEĞİŞİKLİĞİ

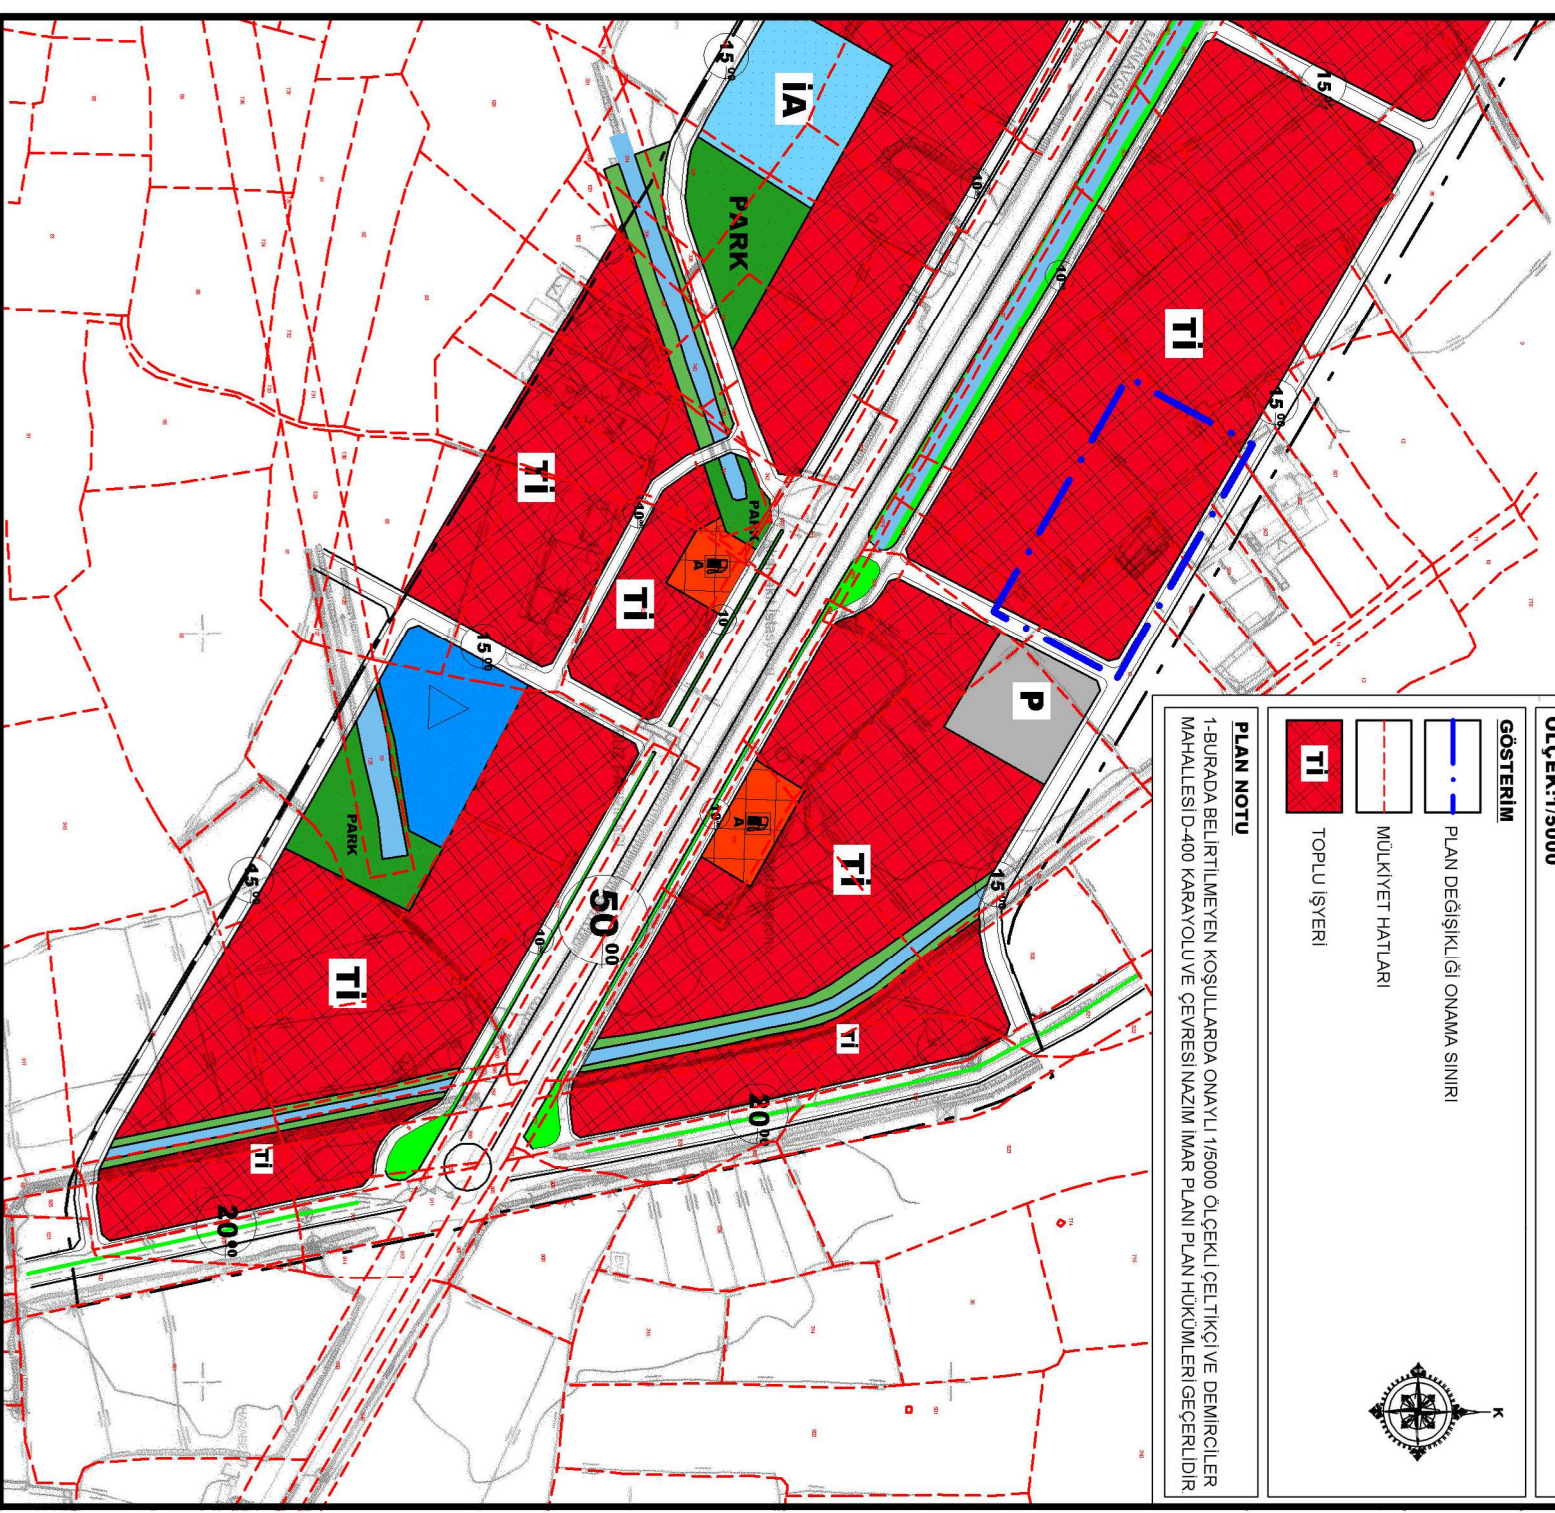

MANAVGAT (ANTALYA)

ÇELTİKÇİ VE DEMİRCİLER MAHALLESİ MEVKİİNDE
D-400 KARAYOLU ÇEVRESİ NAZIM İMAR PLANINDA YER ALAN
SAĞLIK TESİSİ ALANINDA DEĞİŞİKLİK YAPILMASI AMAÇLI
NAZIM İMAR PLANI DEĞİŞİKLİĞİ

ÖLÇEK:1/5000

GÖSTERİM

PLAN DEĞİŞİKLİĞİ ONAMA SINIRI

MÜLKİYET HATLARI

Tİ TOPLU İŞYERİ



PLAN NOTU

1-BURADA BELİRTİLMİYEN KOŞULLARDA ONAYLI 1/5000 ÖLÇEKLİ ÇELTİKÇİ VE DEMİRCİLER MAHALLESİ D-400 KARAYOLU VE ÇEVRESİ NAZIM İMAR PLANI PLAN HÜKÜMLERİ GEÇERLİDİR