

ANTALYA BÜYÜKŞEHİR BELEDİYESİ

MURATPAŞA İLÇESİ GENÇLİK MAHALLESİ

ADA/PARSEL NO: 1 ADA 48 PARSELİN DOĞUSU

PAFTA NO: 19K-IIIC

GEREKÇE: FEN İŞLERİ DAİRESİ BAŞKANLIĞI YATIRIMLAR ŞUBE MÜDÜRLÜĞÜ'NÜN 30.11.2015


TARİH VE 5440 SAYILI YAZILI DOĞRULTUSUNDA 1 ADA 48 VE 50 PARSELLERDEKİ

"KARALIĞLU PARKI VE ÇEVRESİ KENT TASARIM PROJESİ" KAPSAMINDA ENERJİ

İHTİYACININ KARŞILANMASI AMACIYLA 1 ADA 48 PARSELİN DOĞUSUNDA TRAFİKO ALANI

AYRILMASI

ÖLÇEK: 1/1000
K
ONERİ PLAN

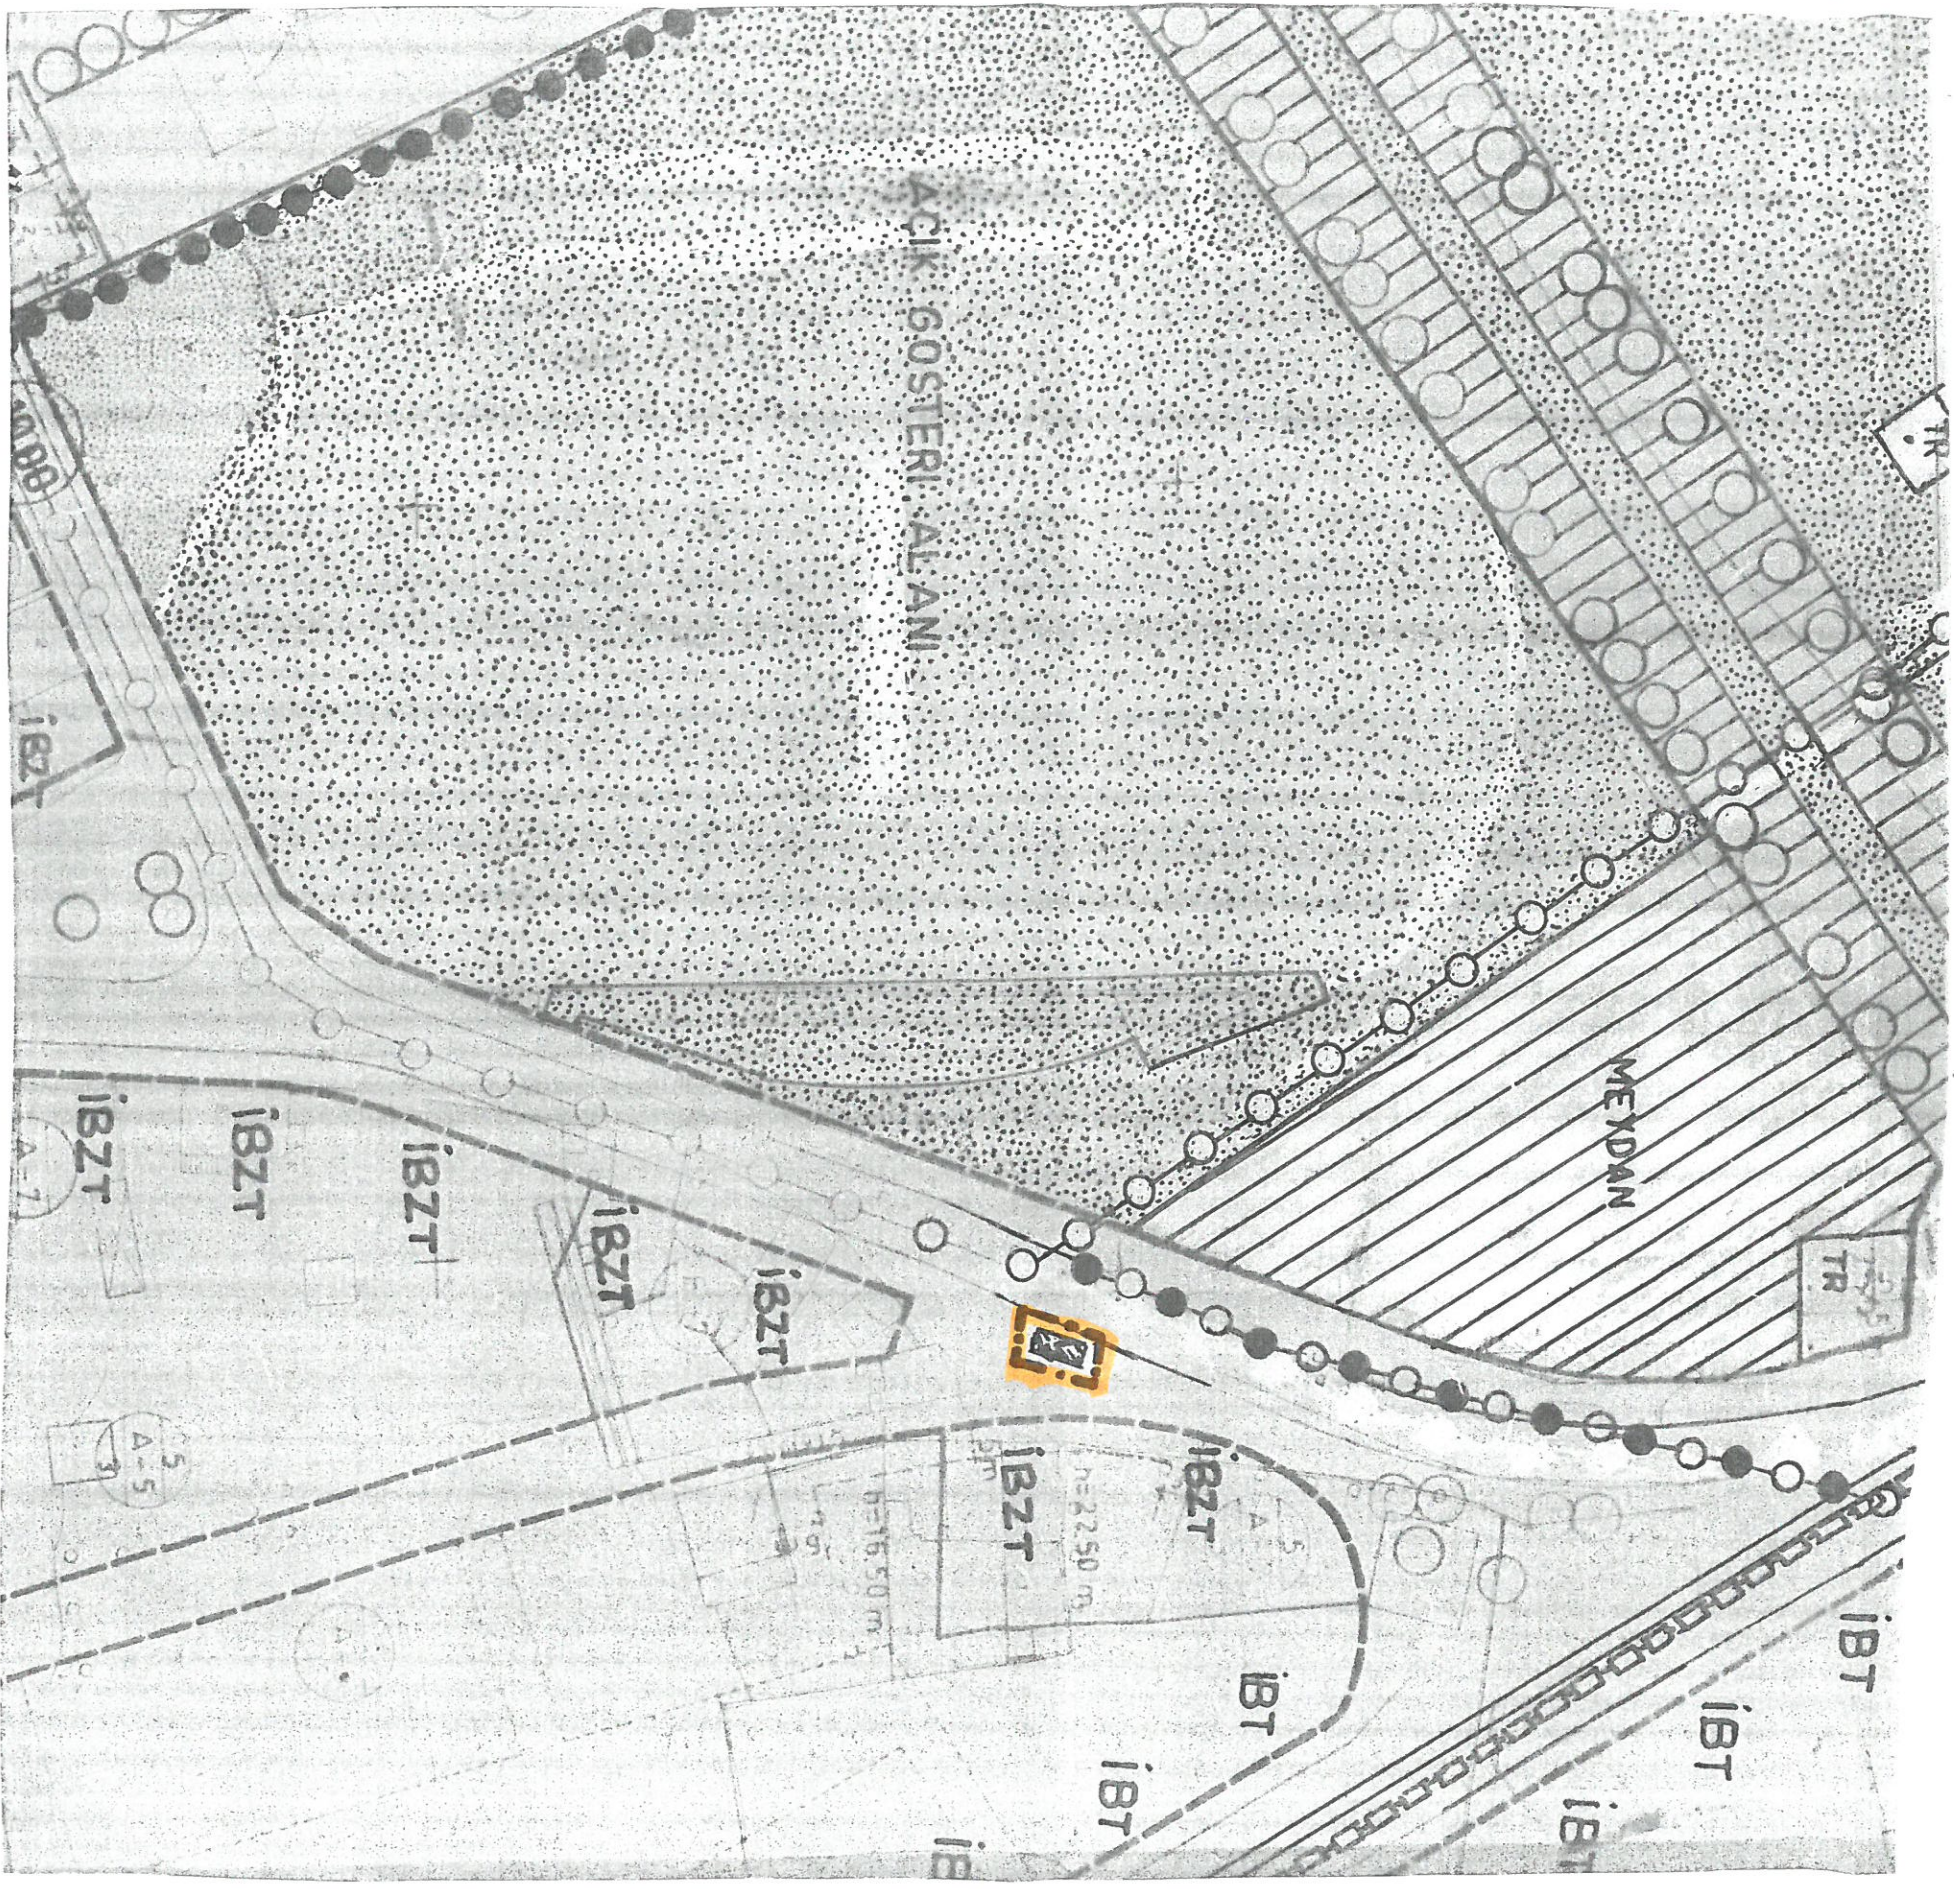

GÖSTERİM



PLAN DEĞİŞİKLİĞİ ONAMA SINIRI



TRAFO ALANI