



ANTALYA BÜYÜKŞEHİR BELEDİYESİ  
(MURATPAŞA BELEDİYESİ)  
ADA/PARSEL NO: 7285 ADA 1 PARSEL  
PAFTA NO: 18 M

MEVCUT PLAN

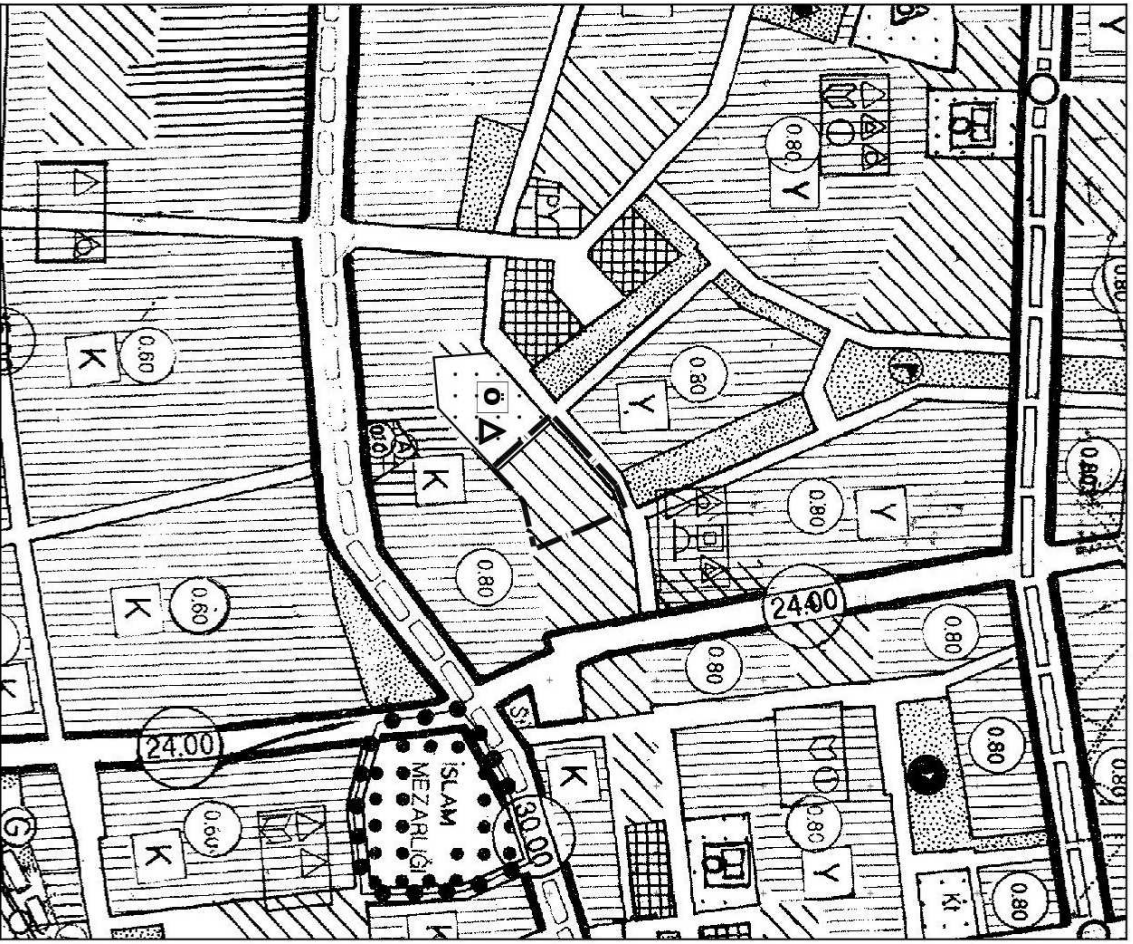

NAZIM İMAR PLANI DEĞİŞİKLİĞİ  
GÖSTERİM  
PLAN DEĞİŞİKLİĞİ ONAMA SINIRI  
ÖZEL EĞİTİM ALANI

ÖNERİ PLAN

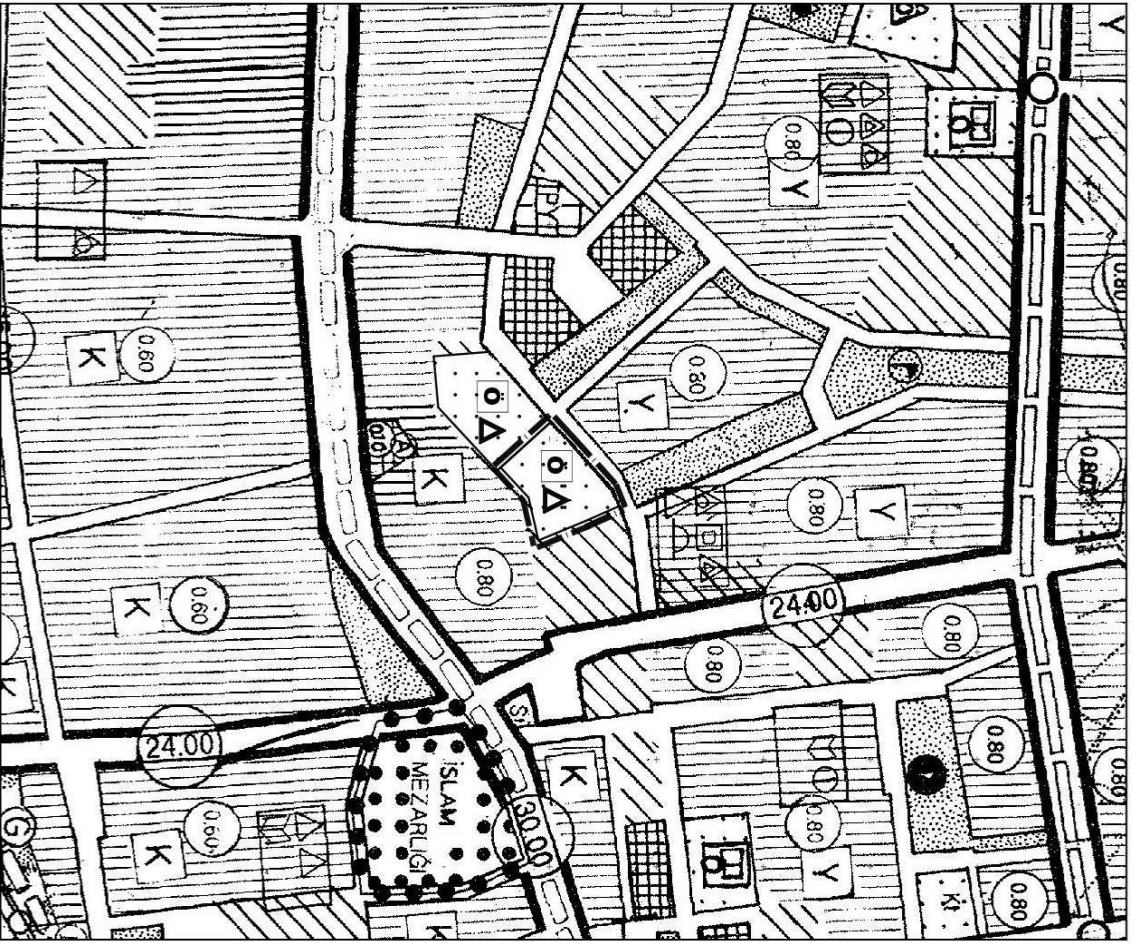

Plan Notu:  
1) İmar planındaki amacı değiştirilmemek üzere Eğitim Öğretim amacı dışında kullanılmaz.

ÖLÇEK: 1/5000