

# DÖŞEMEALTI BELEDİYESİ

ADA , PARSEL: 1980 ADA 1 PARSEL



PAFTA NO: N25D-22C, 23D

## MEVCUT PLAN

GEREKÇE: YENİKÖY MAHALLESİ 1980 ADA 1 PARSELİN DOĞUSUNDA YER ALAN ANTALYA KÜLTÜR VARLIKLARINI KORUMA BÖLGE KURULU'NUN 22.10.2013 TARİH VE 2068 SAYILI KARARI İLE ONAYLANAN ANTIK SU KANALI KORUMA ALANININ İŞLENMESİ

PLAN NOTU: 2863 SAYILI KÜLTÜR VE TABİAT VARLIKLARINI KORUMA KANUNU'NUN 8.MADDESİ UYARINCA KORUMA ALANINDA KORUMA BÖLGE KURULU'NDAN İZİN ALINMADAN UYGULAMADA BULUNULAMAZ.

↑  
K  
ÖLÇEK: 1/5000  
**ÖNERİ PLAN**

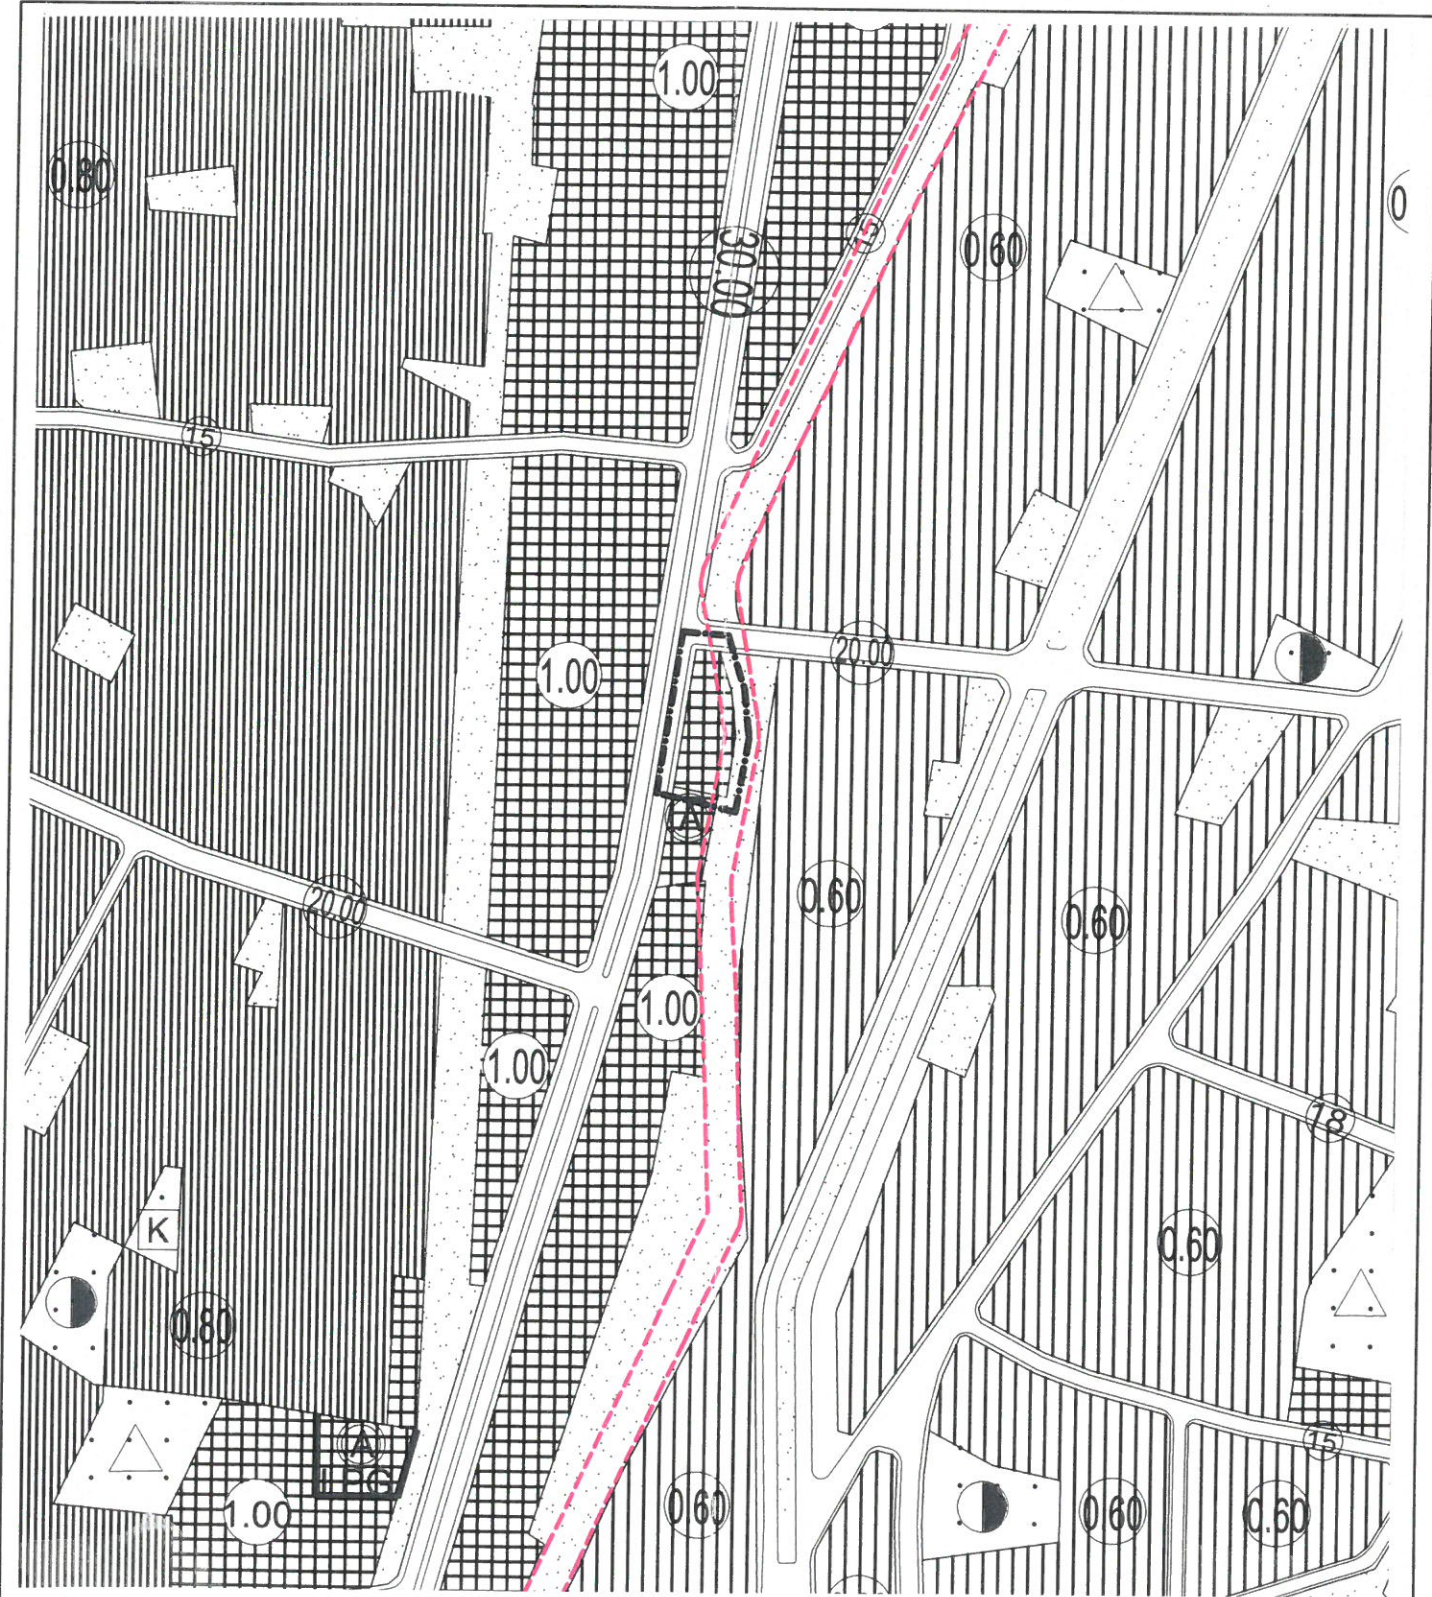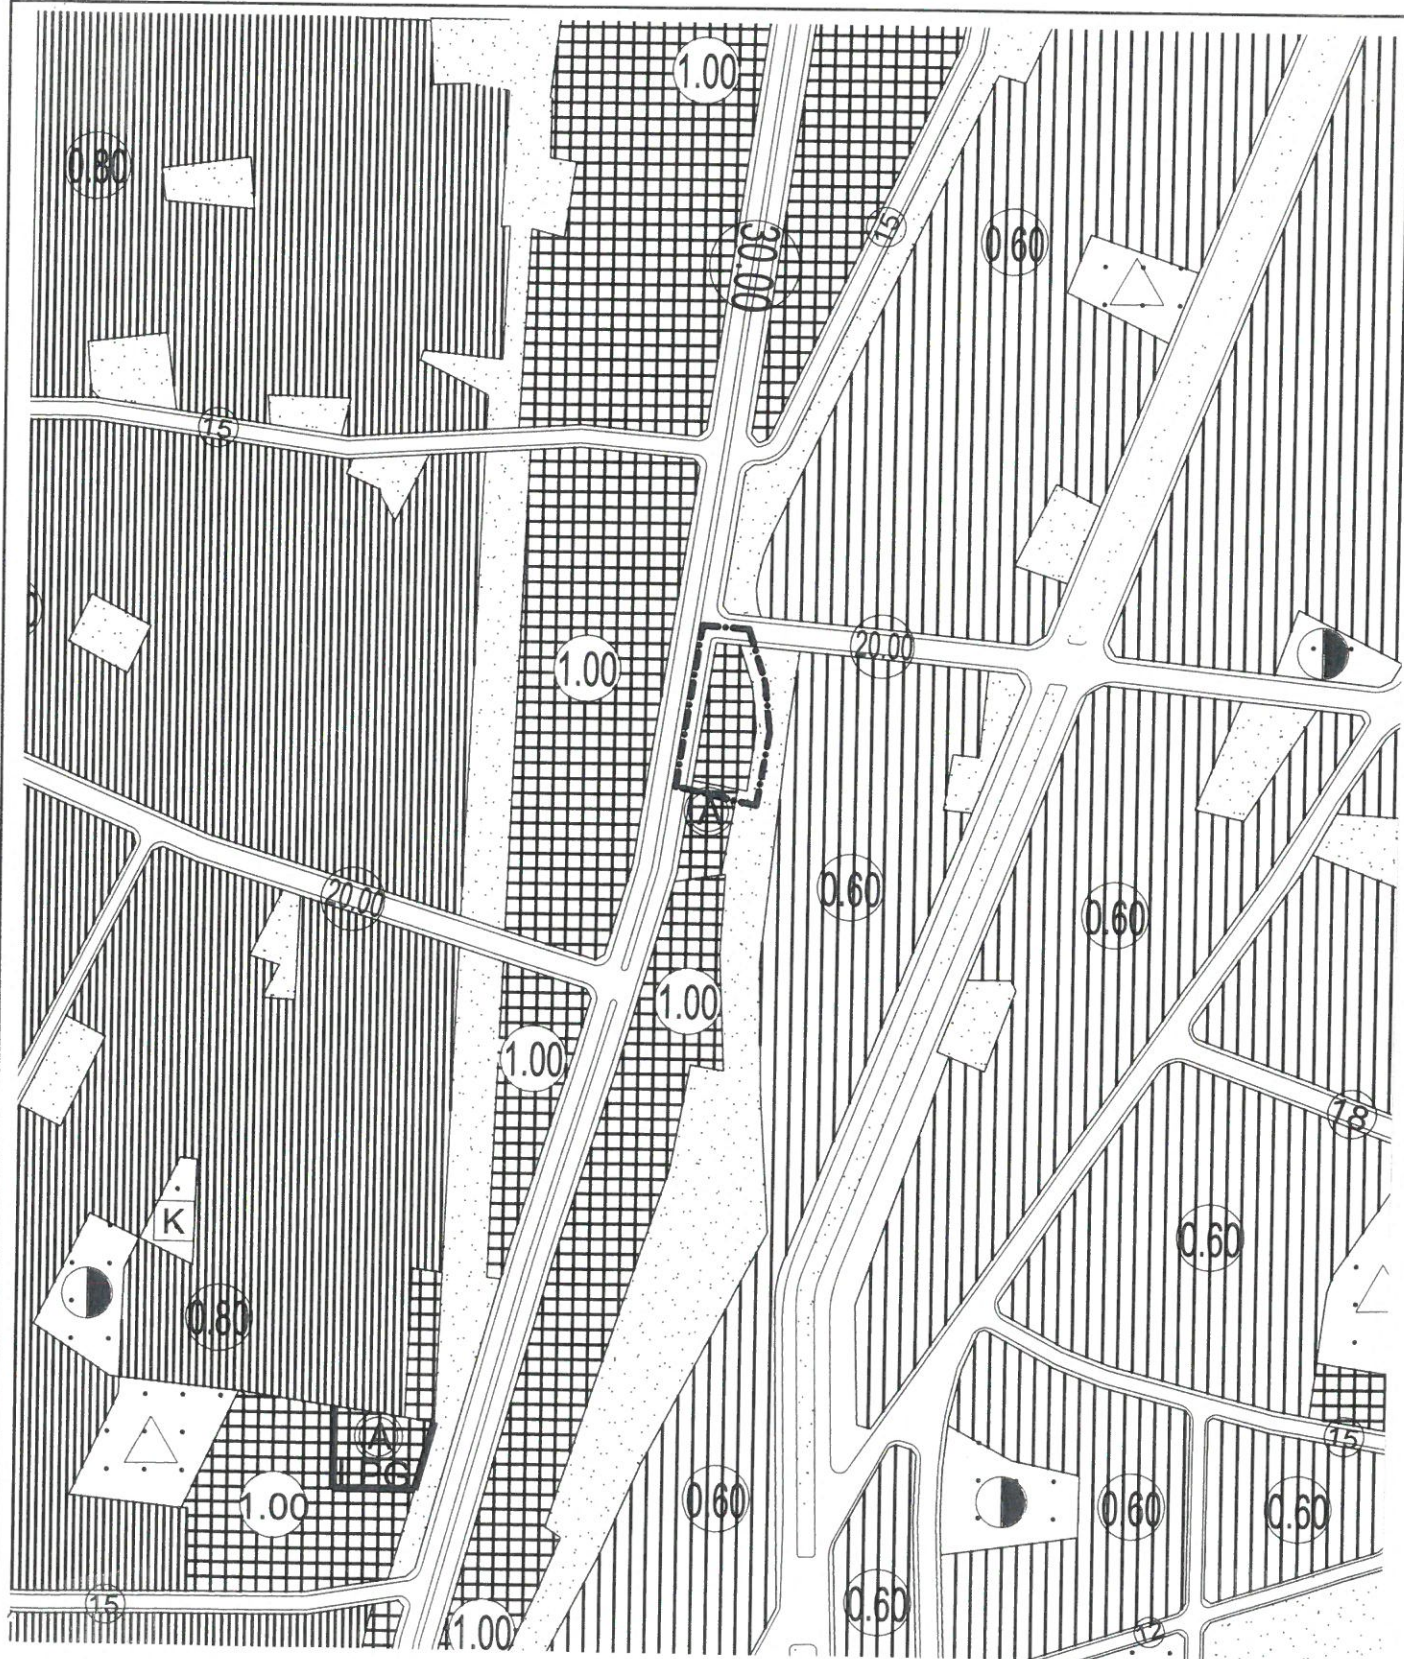

GÖSTERİM

PLAN ONAMA SINIRI

KORUMA ALAN SINIRI

TİCARET ALANI