


ANTALYA BÜYÜKŞEHİR BELEDİYESİ
(DÖŞEMEALTI BELEDİYESİ)

MEVCUT PLAN

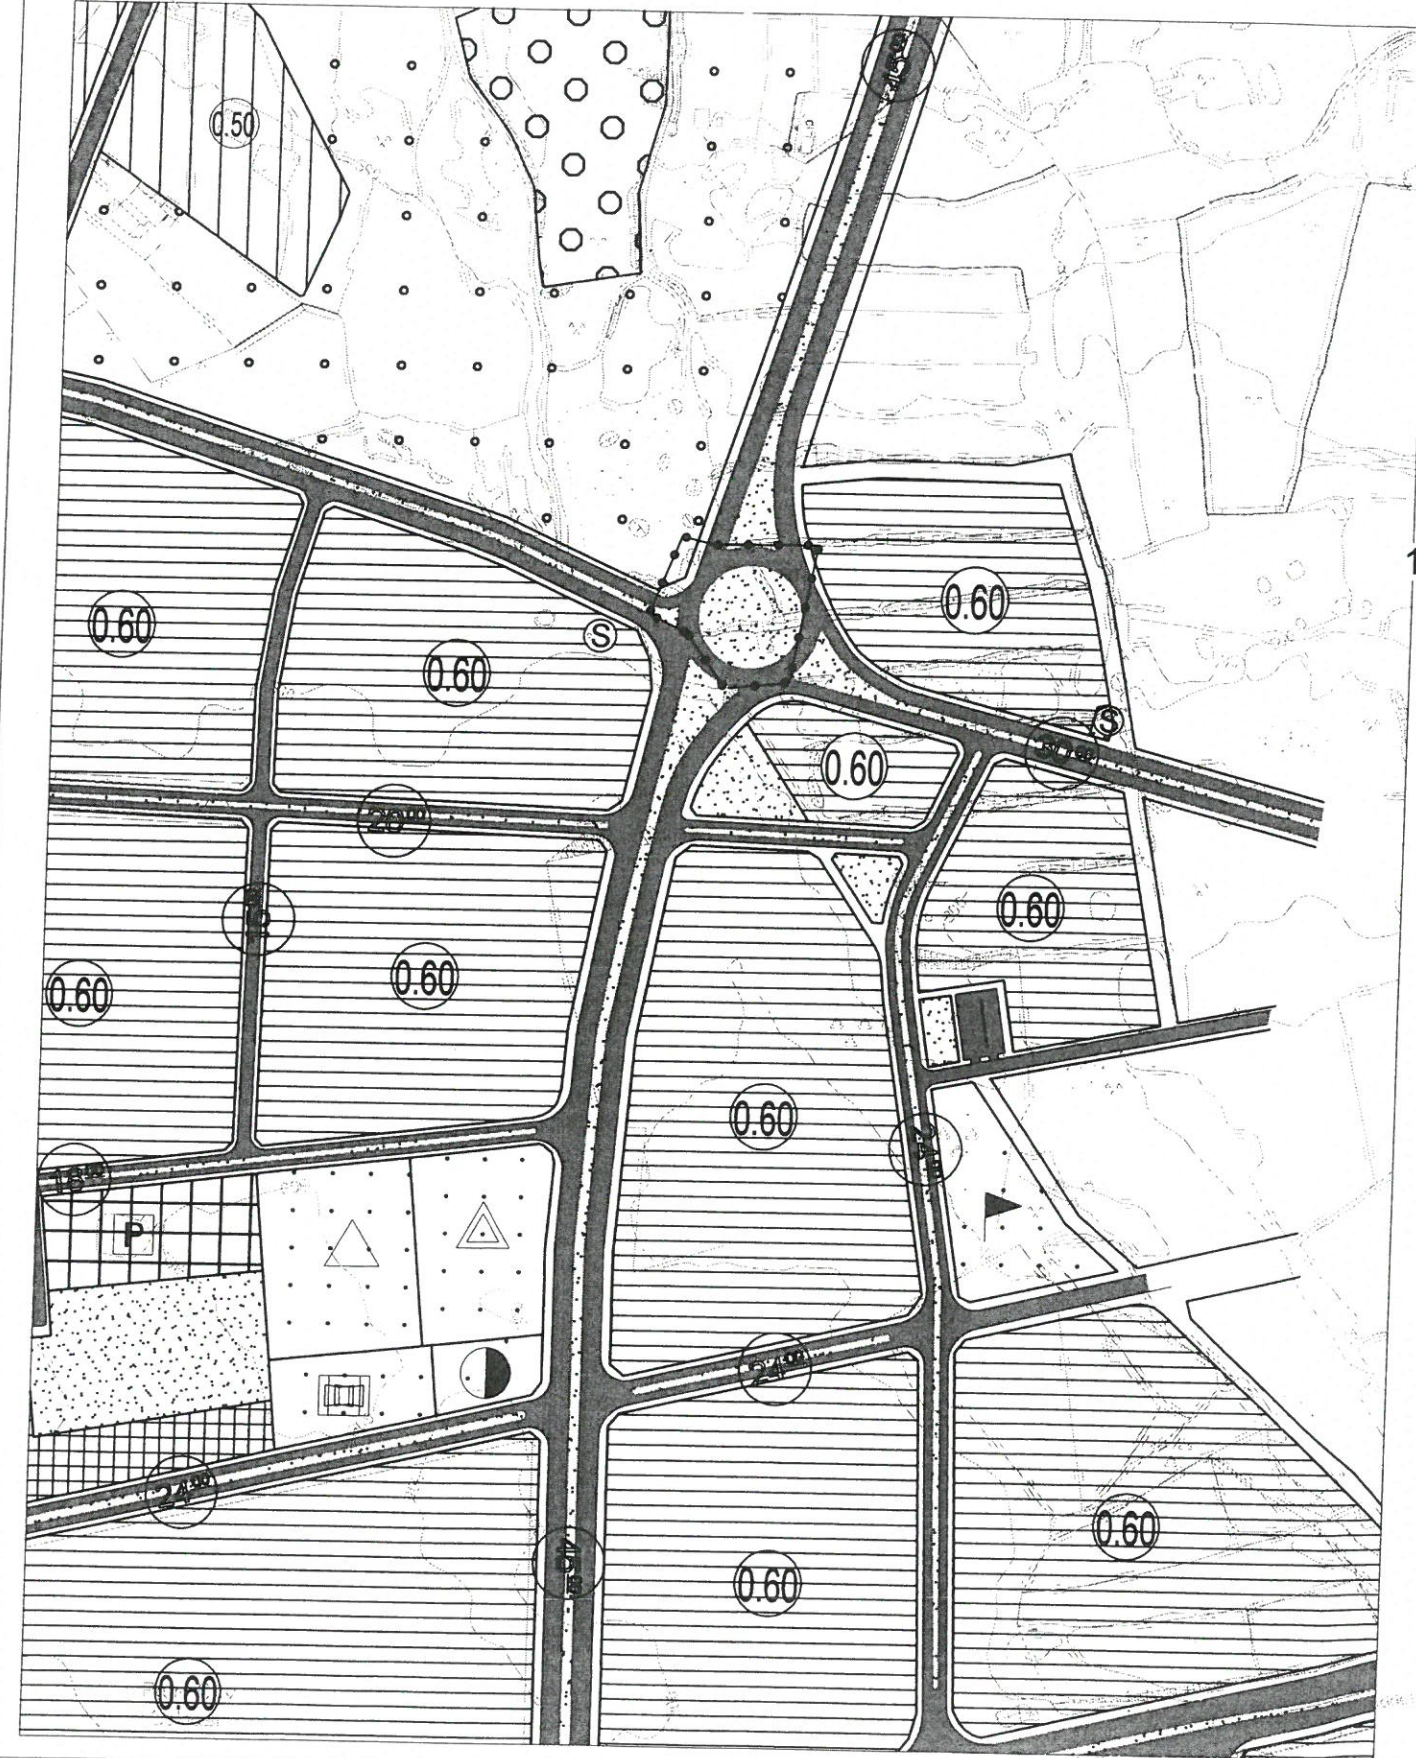

1/5000 ÖLÇEKLİ NAZIM İMAR PLANI

Planlama konusu 1112 ve 1111 nolu adalar ile 648 ve 649 nolu adalar arasında yer alan 20 metrelik yolun doğusunda yer alan I. Derece ve III. Derece Arkeoloji Sit Alanına ilişkin hazırlanan Koruma Amaçlı 1/5000 ölçekli Nazım ve 1/1000 Ölçekli Uygulama İmar Planı teklifine ilişkin Antalya Büyükşehir Belediyesi Raylı Sistemler ve Ulaşım Dairesi Başkanlığı'nın 21.09.2017 tarih E.1799 sayılı yazısına istinaden yeniden düzenlenmesi amaçlanmaktadır.

ÖNERİ PLAN

