


ANTALYA ALANYA BELEDİYESİ FİĞLA MAHALLESİ
ADAPARSEL NO: 2707 /2-3-4-CAMI ALANI
PAFTA NO:028-D-16-D

MEVCUT PLAN

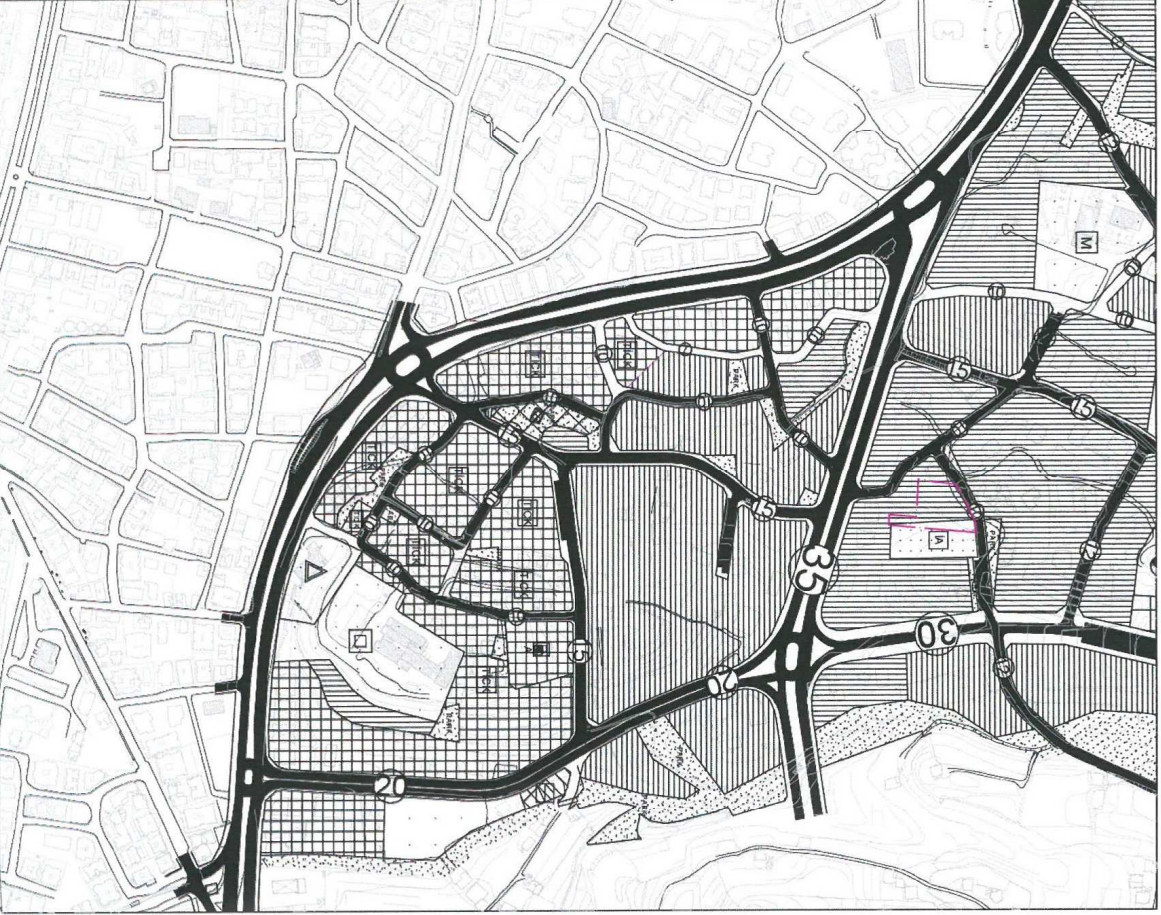


FİĞLA MAHALLESİ NAZIM İMAR PLANI REVİZYONU

Açıklama Notu: Plan değişikliğine konu bölgede uygulama imar planı revizyonu Alanya Belediyesi'nin 07.03.2017 Tarih 71 sayılı Kararı ve Antalya Büyükşehir Belediyesi'nin 08.05.2017 tarih 408 sayılı kararı ile onaylanmış ve Alanya Belediyesi'nde 1 ay süre ile askıya çıkarılmıştır. Askı süresi içerisinde 2707/ada 2,3,4 numaralı parsellerin bir kısmında özel öğrenci yurdu yapılına istenildiğinden planda bu alanın özel yurt alanı olarak işlenmesi hususunda itiraz gelmiştir. Söz konusu itiraz Alanya Belediyesi'ne kabul edilmiştir. Kabul edilen itirazın plana işlenmesi amacıyla plan değişikliği yapılarak camii alanın cephesi düzeltilmiş ve korut alanı özel sosyal tesis alanına dönüştürülmüştür.



ÖLÇEK: 1/5000

ÖNERİ PLAN

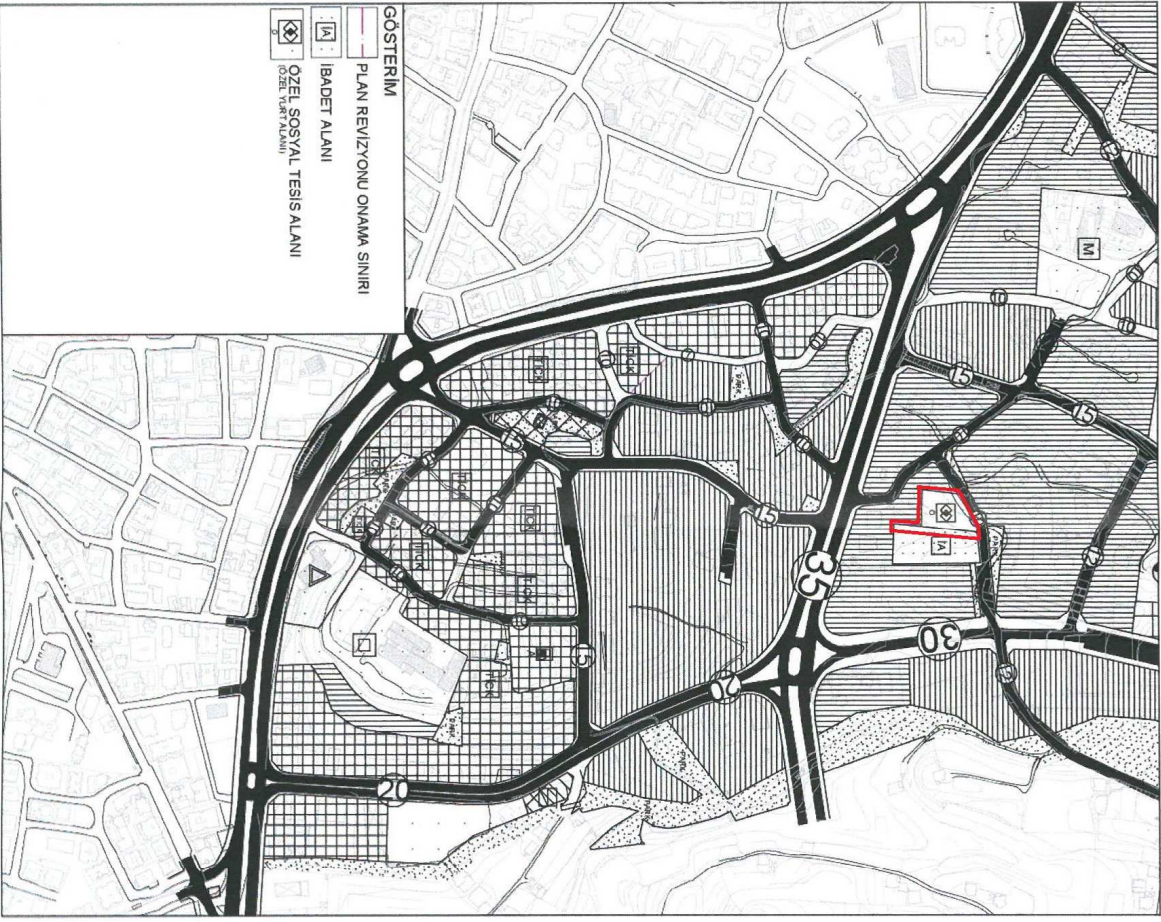

- GÖSTERİM
- PLAN REVİZYONU OKYAMA SINIRI
 - İBADET ALANI
 - ÖZEL SOSYAL TESİS ALANI