


ANTALYA BÜYÜKŞEHİR BELEDİYESİ
(GAZİPAŞA BELEDİYESİ)
ADA/PARSEL NO: 804 ADA 2 PARSEL
PAFTA NO: 20K

MEVCUT PLAN

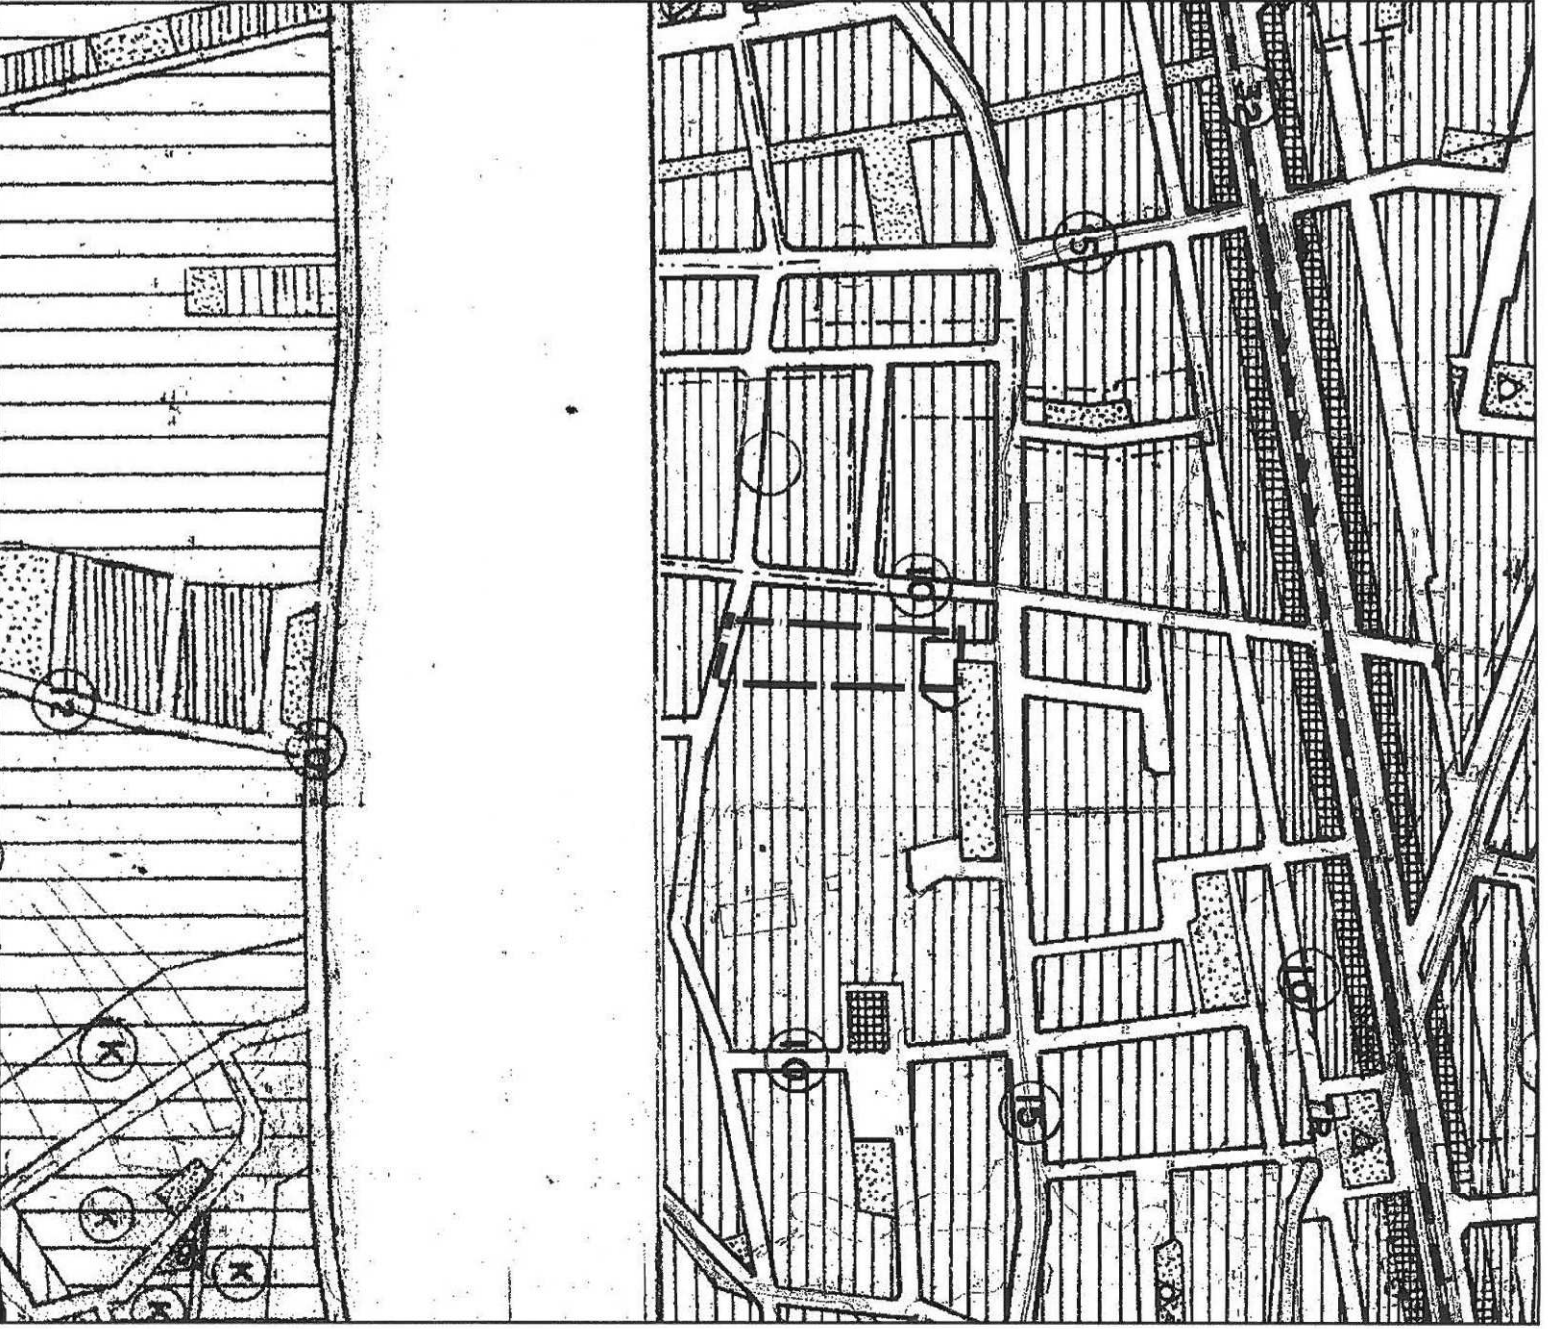


NAZIM İMAR PLANI DEĞİŞİKLİĞİ
GÖSTERİM
PLAN DEĞİŞİKLİĞİ ONAMA SINIRI
ÖZEL EĞİTİM ALANI



PLAN DEĞİŞİKLİĞİ ONAMA SINIRI

ÖZEL EĞİTİM ALANI

ÖNERİ PLAN

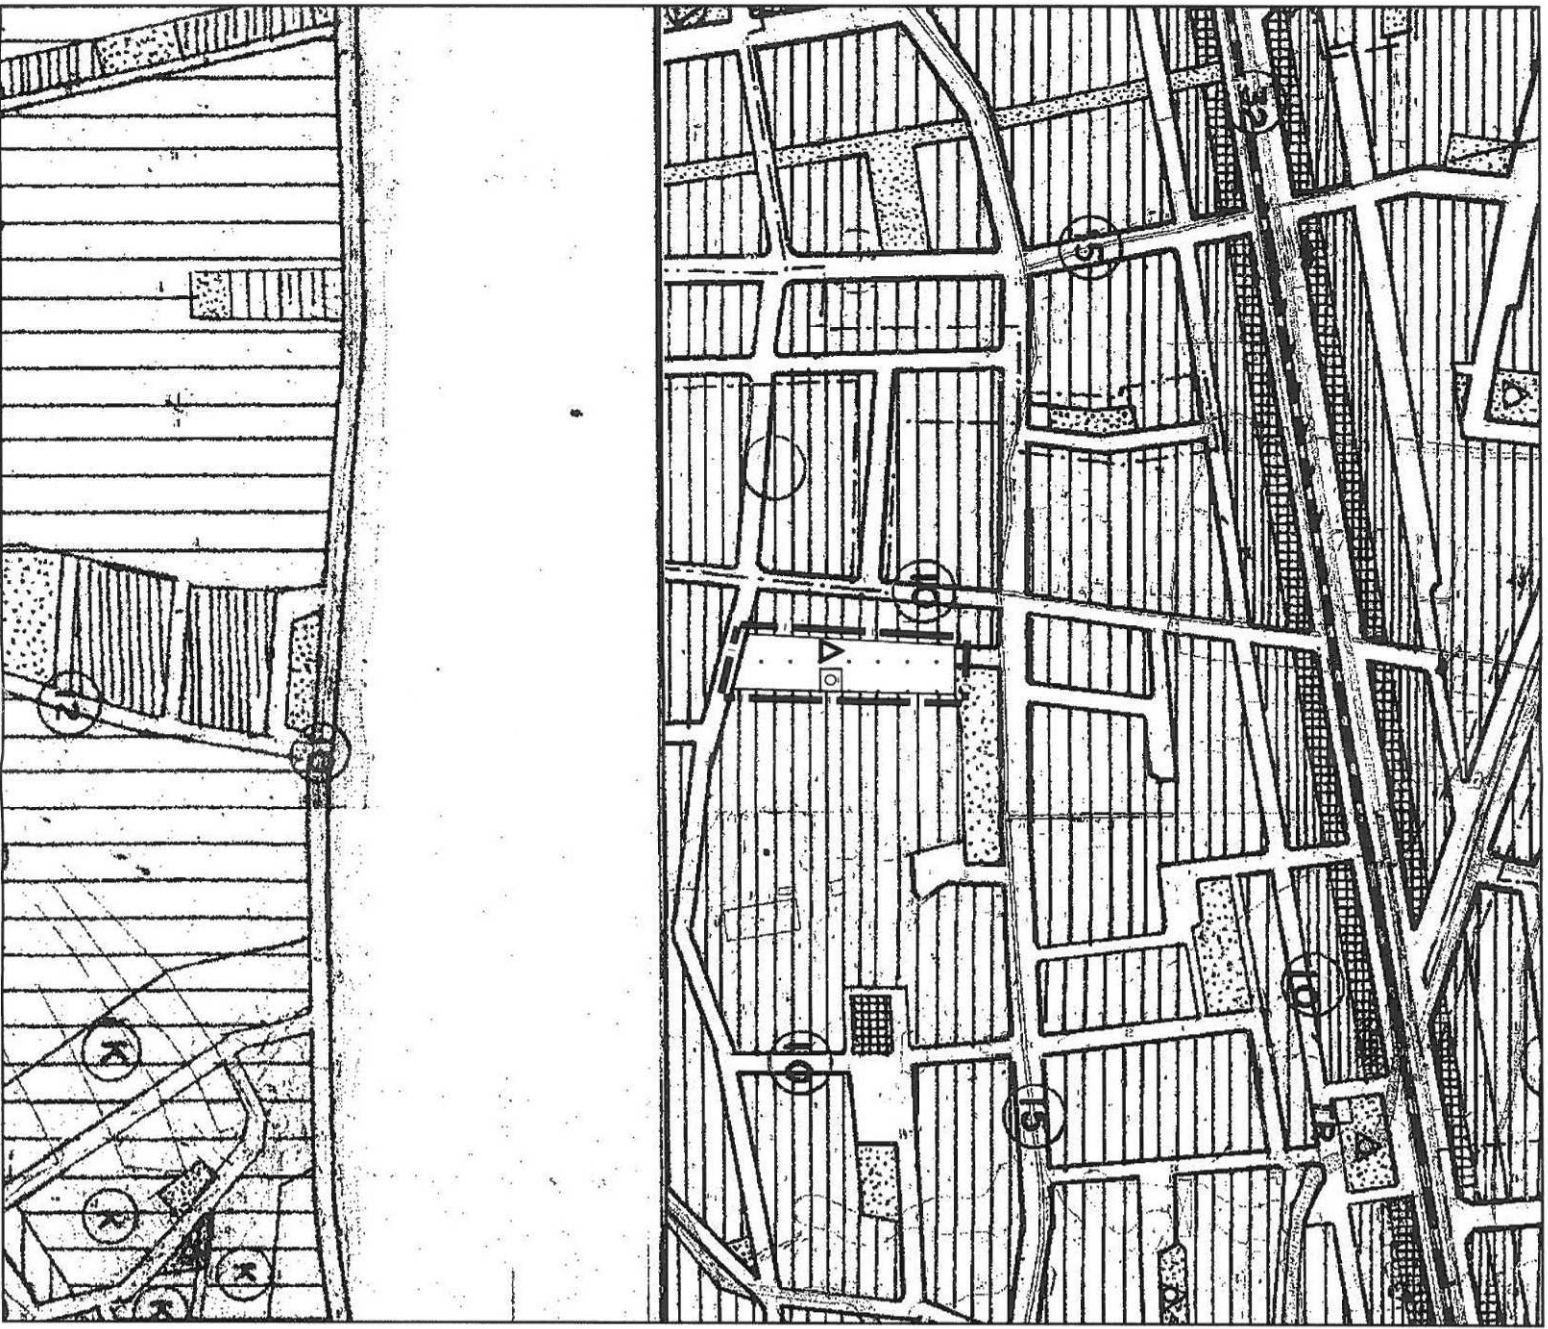

ÖLÇEK: 1/5000