



MANAVGAT (ANTALYA)

TAŞAĞIL MAHALLESİ 672 ADA 1 PARSEL VE YAKIN ÇEVRESİNE İLİŞKİN
1/5000 ÖLÇEKLI NAZIM İMAR PLANI DEĞİŞİKLİĞİ

MEVCUT PLAN

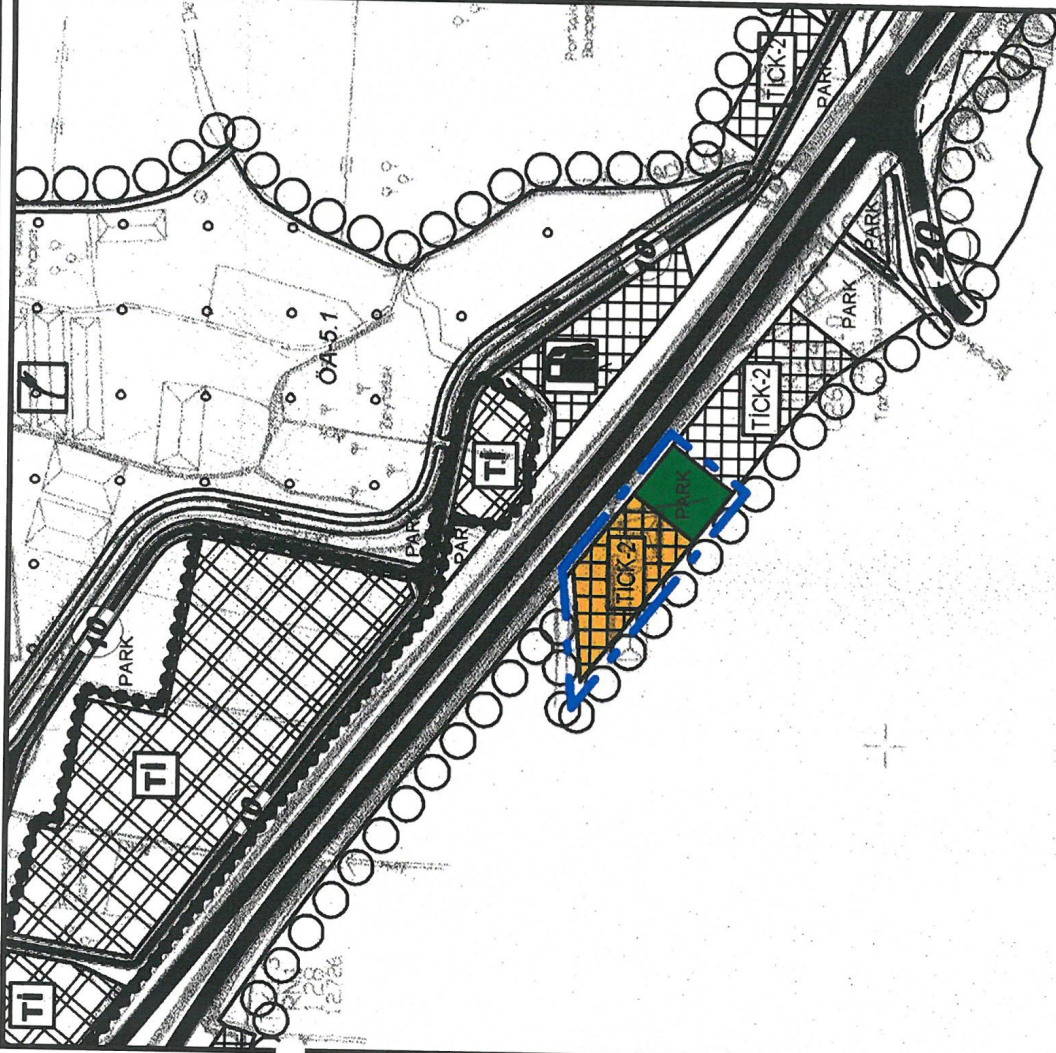

ÖNERİ PLAN

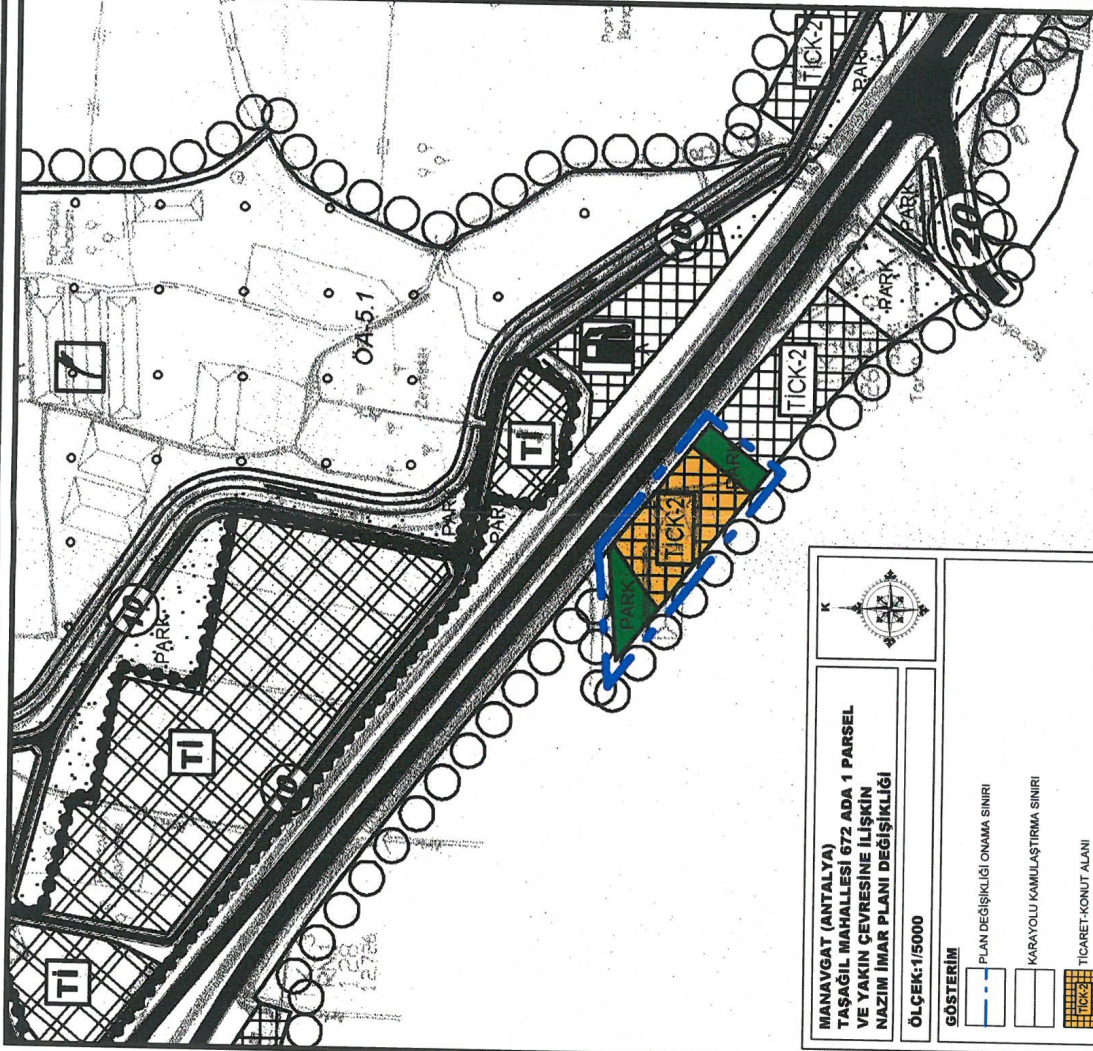

MANAVGAT (ANTALYA)

TAŞAĞIL MAHALLESİ 672 ADA 1 PARSEL
VE YAKIN ÇEVRESİNE İLİŞKİN
NAZIM İMAR PLANI DEĞİŞİKLİĞİ

ÖLÇEK:1/5000

GÖSTERİM

PLAN DEĞİŞİKLİĞİ ONAMA SINIRI

KARAYOLU KAMULAŞTIRMA SINIRI

TİCARET-KONUT ALANI

PARK ALANI



PLAN NOTLARI

PLAN VE PLAN NOTLARINDA BELİRTİLMİYEN DURUMLARDA ORANLI 1:5000 ÖLÇEKLI
"ANTALYA İLİ, MANAVGAT İLÇESİ, TAŞAĞIL MAHALLESİ İLAVE REVİZYON NAZIM İMAR
PLANI" PLAN NOTLARI GEÇERLİDİR.