



MEVCUT

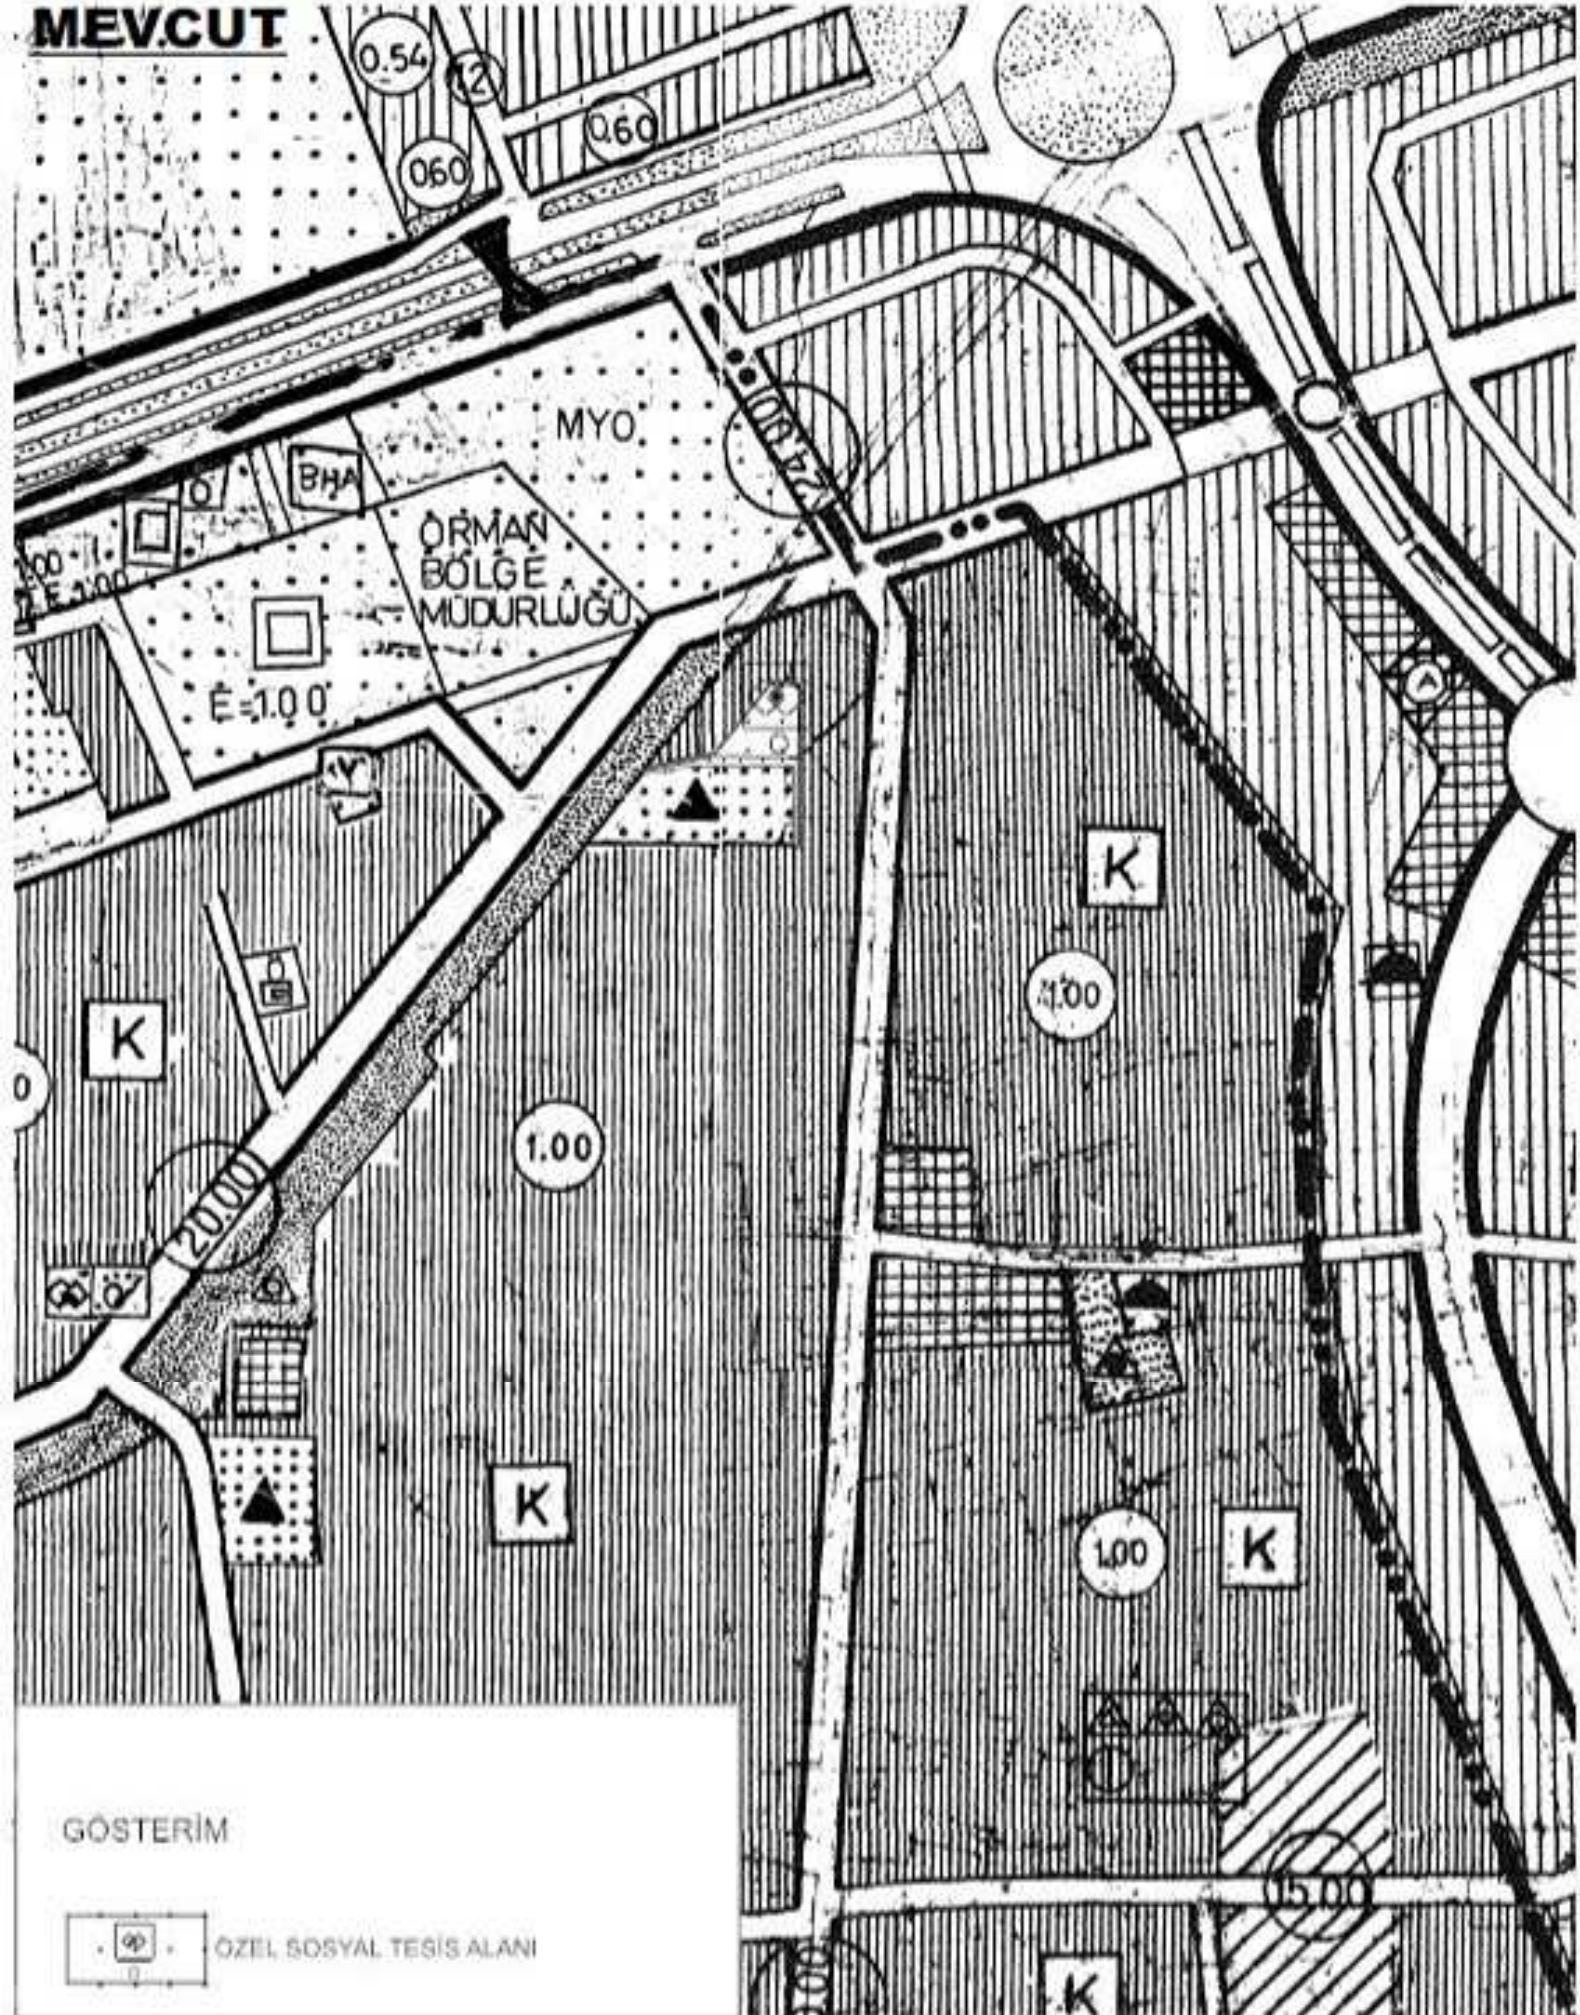

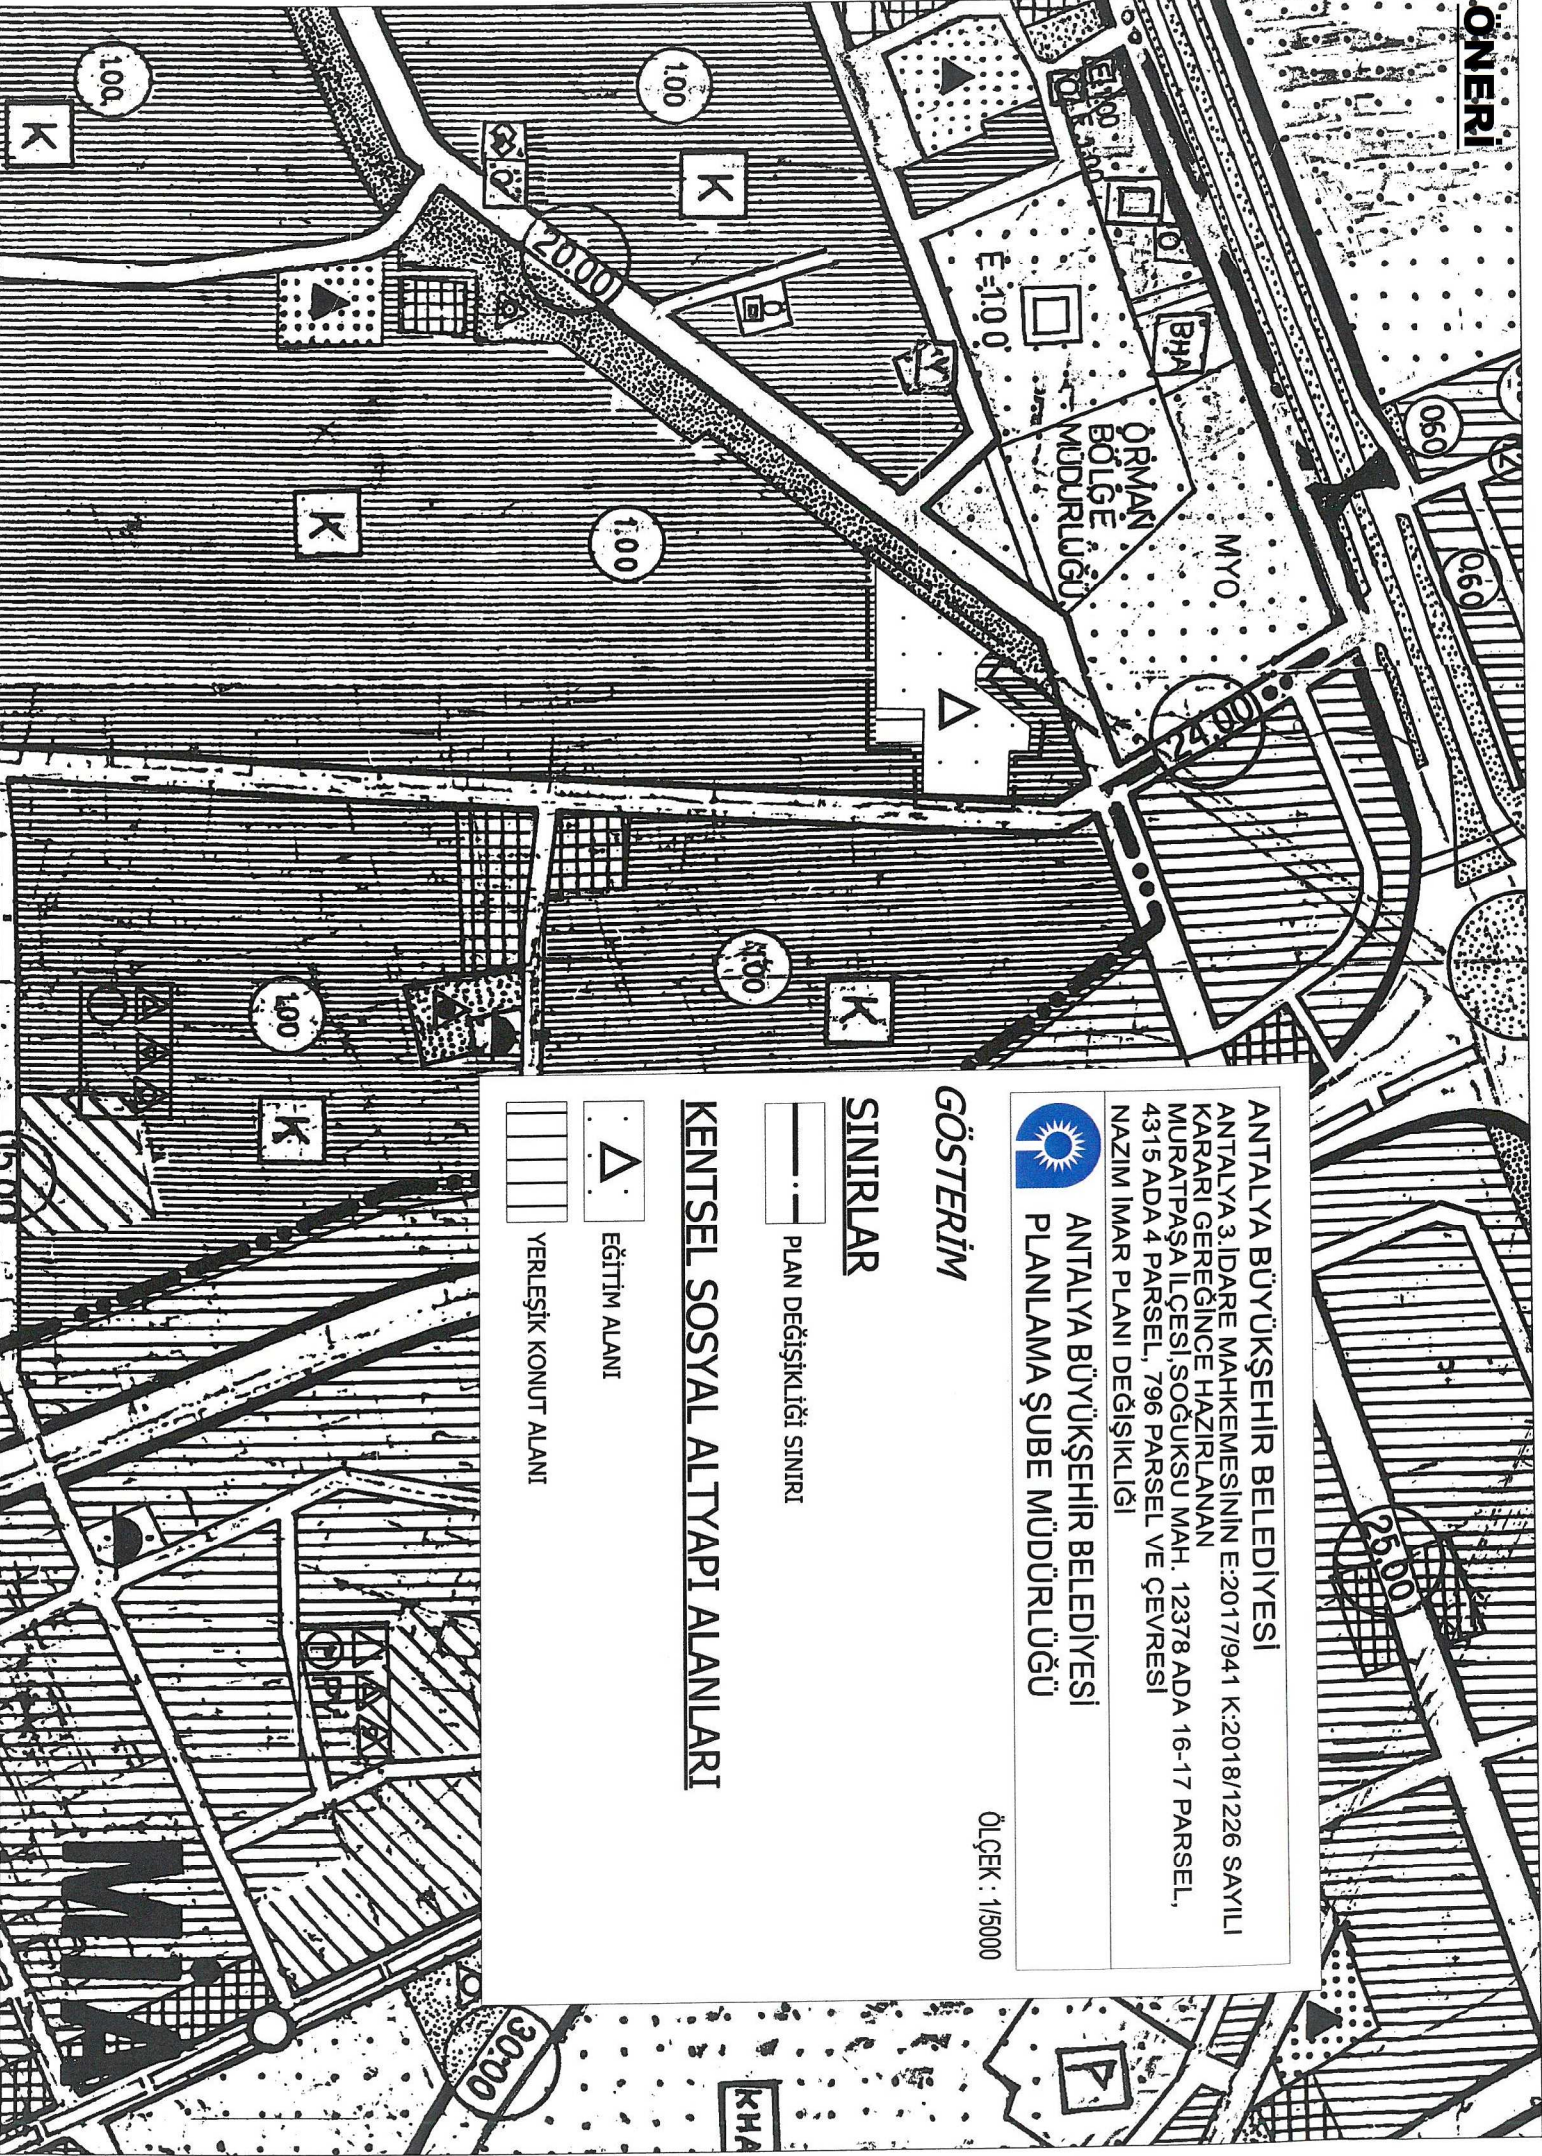

ANTALYA BÜYÜKŞEHİR BELEDİYESİ
ANTALYA 3. İDARE MAHKEMESİNİN E:2017/94.1 K:2018/1226 SAYILI
KARARI GEREĞİNCE HAZIRLANAN
MURATPAŞA İLÇESİ, SOĞUKSU MAH. 12378 ADA 16-17 PARSEL,
4315 ADA 4 PARSEL, 796 PARSEL VE ÇEVRESİ
NAZIM İMAR PLANI DEĞİŞİKLİĞİ

ANTALYA BÜYÜKŞEHİR BELEDİYESİ
PLANLAMA ŞUBE MÜDÜRLÜĞÜ

ÖLÇEK : 1/5000

GÖSTERİM

SINIRLAR

— · — PLAN DEĞİŞİKLİĞİ SINIRI

KENTSEL SOSYAL ALTYAPI ALANLARI

- △ EĞİTİM ALANI
- YERLEŞİK KONUT ALANI