



ANTALYA KEPEZ, VARSAK BÖLGESİ: ALTIYAVAK, VARSAK ESENTEPE, ZEYTLİK VE GAZLER MAHALLELERİ 1/1000 ÖLÇEKLİ İLAVE UYGULAMA İMAR PLANI VE REVİZYONUNA YAPILAN TİRAZLARIN KISMEN KABULÜNE YÖNELİK HAZIRLANAN 1/5000 ÖLÇEKLİ NAZIM İMAR PLANI REVİZYONU  
1. BÖLGE MEVCUT PLAN


ANTALYA KEPEZ, VARSAK BÖLGESİ: ALTIYAK, VARSAK ESENTEPE,  
ZEYTİNLİK VE GAZİLER MAHALLELERİ 1/1000 ÖLÇEKLİ İLAVE  
UYGULAMA İMAR PLANI ve REVİZYONUNA YAPILAN İTİRAZLARIN  
KISMEN KABULÜNE YÖNELİK HAZIRLANAN 1/5000 ÖLÇEKLİ NAZIM  
İMAR PLANI REVİZYONU  
1. BÖLGE ÖNERİ PLANI

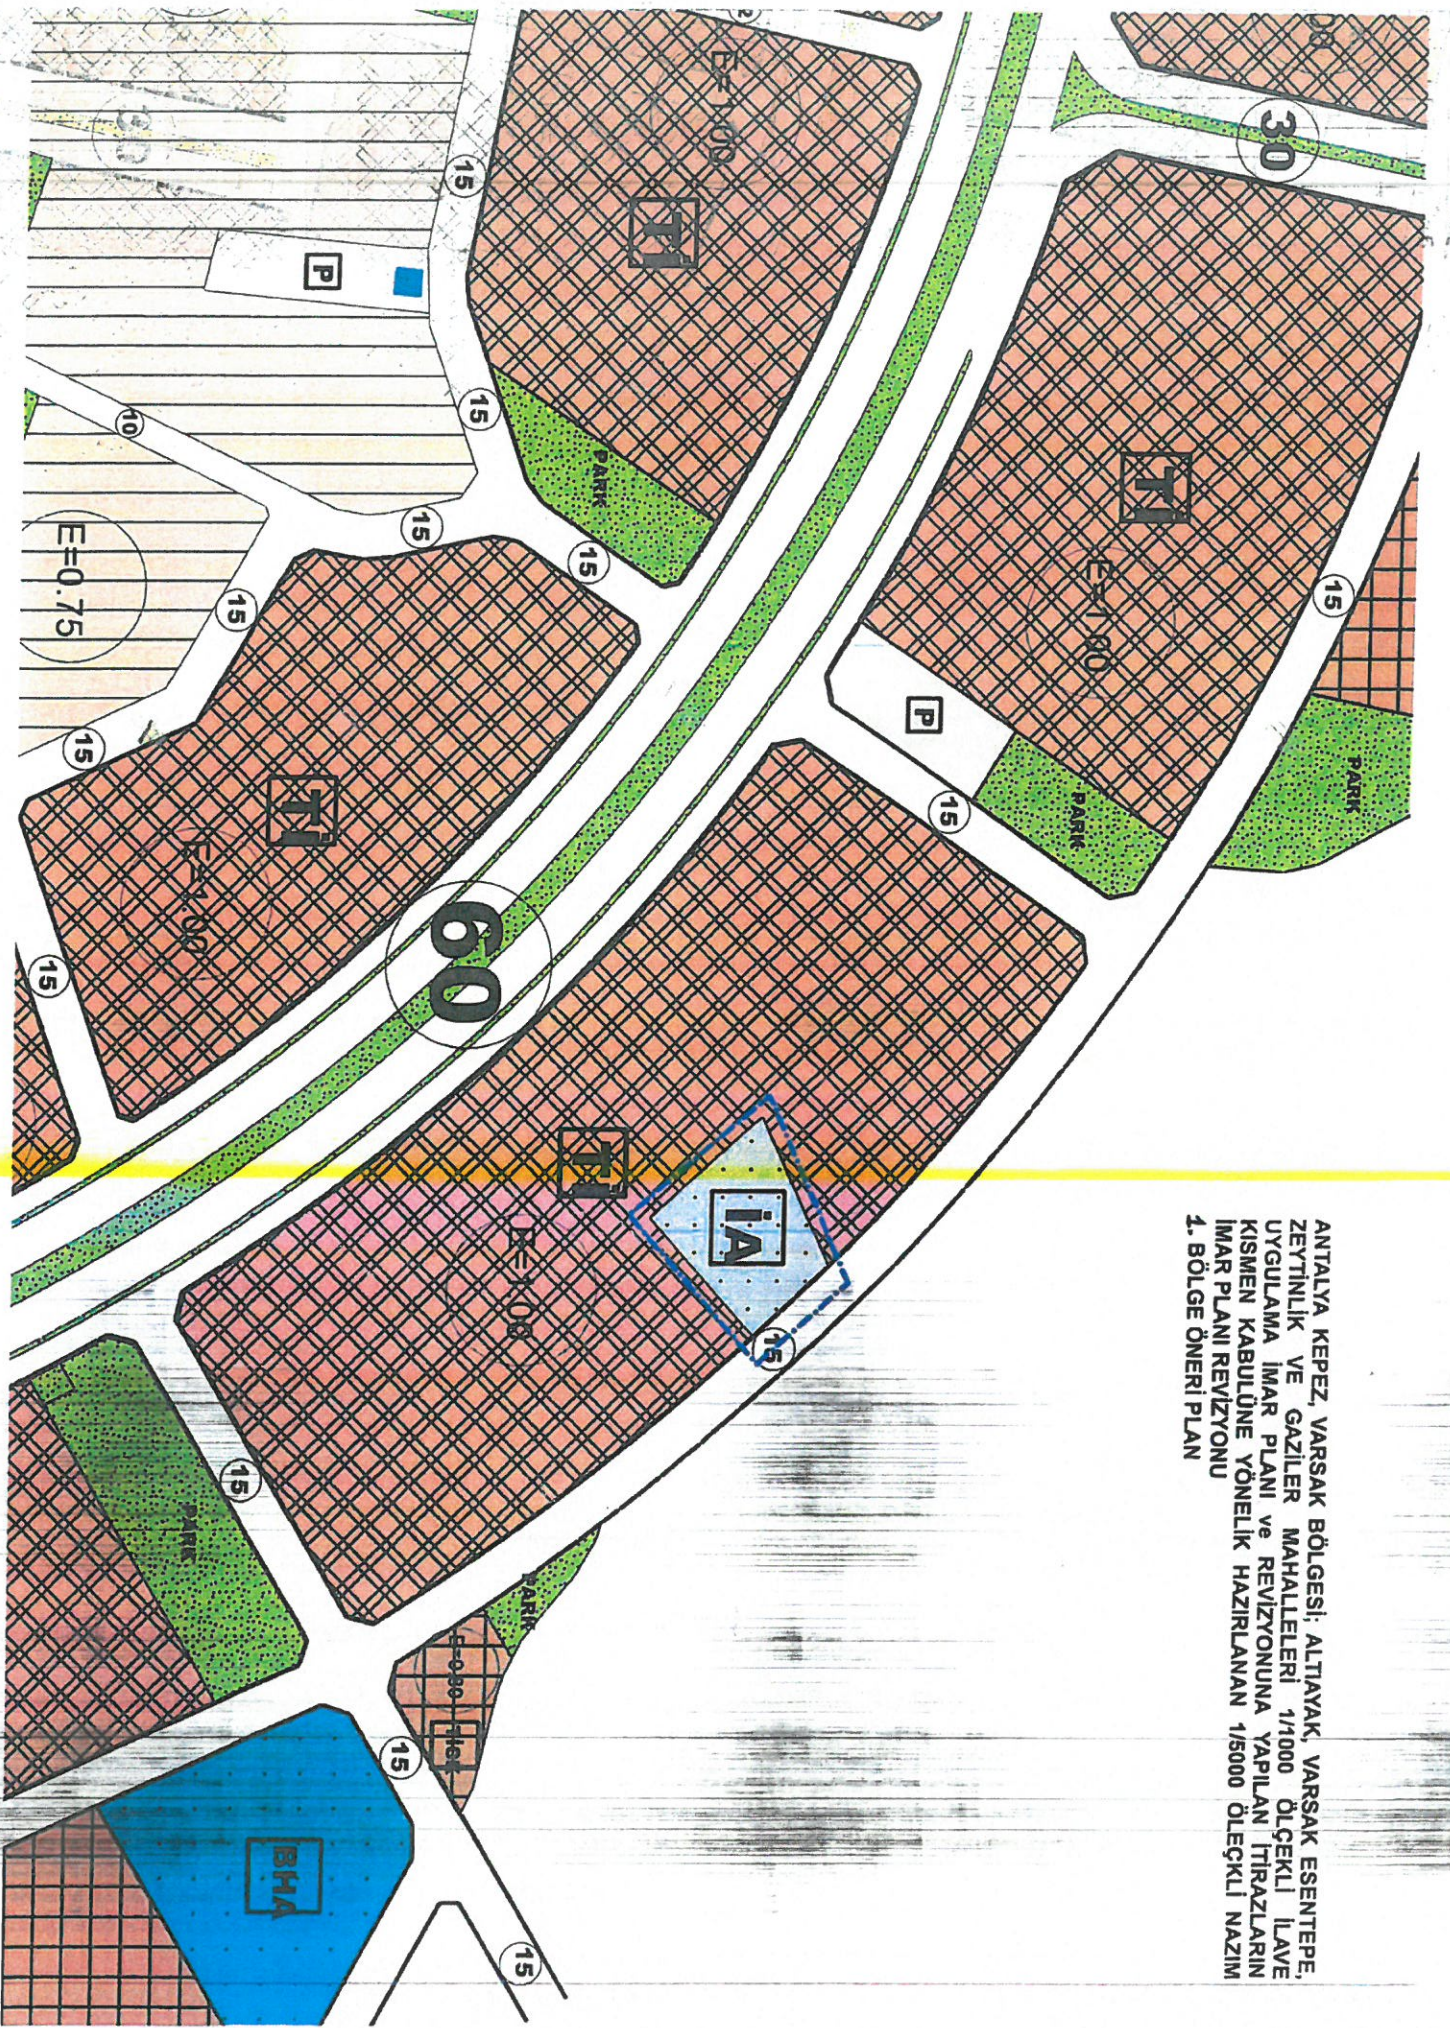


ANTALYA, KEPEZ, VARSAK BÖLGESİ; ALTAYAK, VARSAK ESENTEPE,  
ZEYTİNLİK VE GAZİLER MAHALLELERİ 1/1000 ÖLÇEKLİ İLAVE  
UYGULANMA İMAR PLANI ve REVİZYONUNA YAPILAN İTİRAZLARIN  
KISIMEN KABULÜNE YÖNELİK HAZIRLANAN 1/5000 ÖLÇEKLİ NAZIM  
İMAR PLANI/REVİZYONU  
2. BÖLGE ÖNERİ PLAN

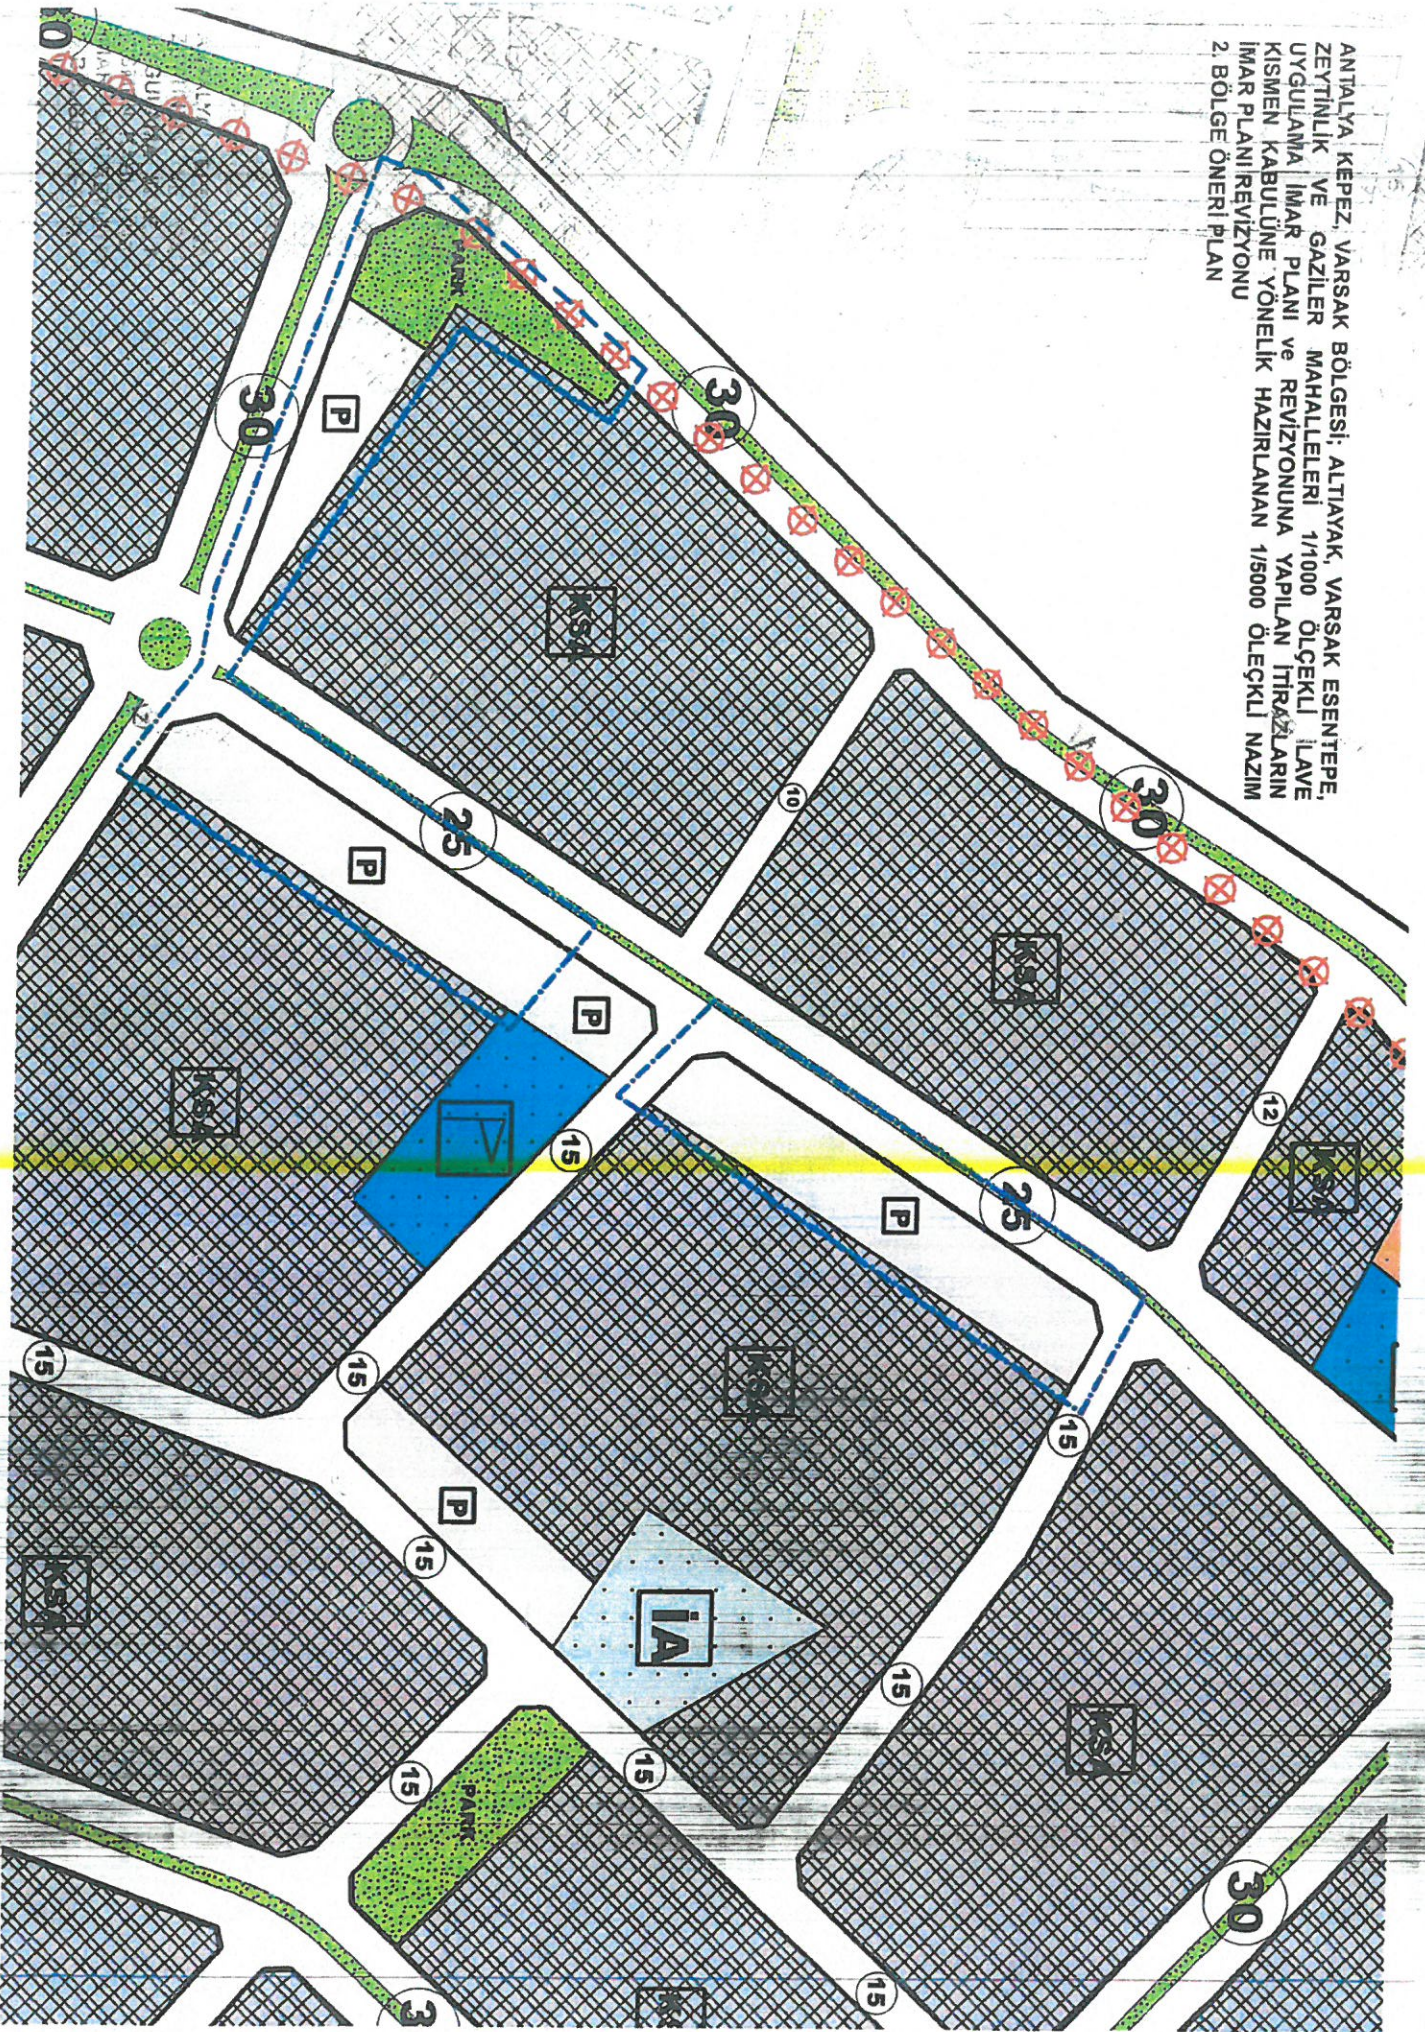


ANTALYA KEPEZ, VARSAK BÖLGESİ: ALTIYAK, VARSAK ESENTEPE,  
ZEYTLİK VE GAZLER MAHALLELERİ 1/1000 ÖLÇEKLI İLAVE  
UYGULAMA İMAR PLANI ve REVİZYONUNA YAPILAN İTİRAZLARIN  
KISIMEN KABULÜNE YÖNELİK HAZIRLANAN 1/5000 ÖLÇEKLI NAZIM  
İMAR PLANI REVİZYONU  
2. BÖLGE MEVCUT PLAN

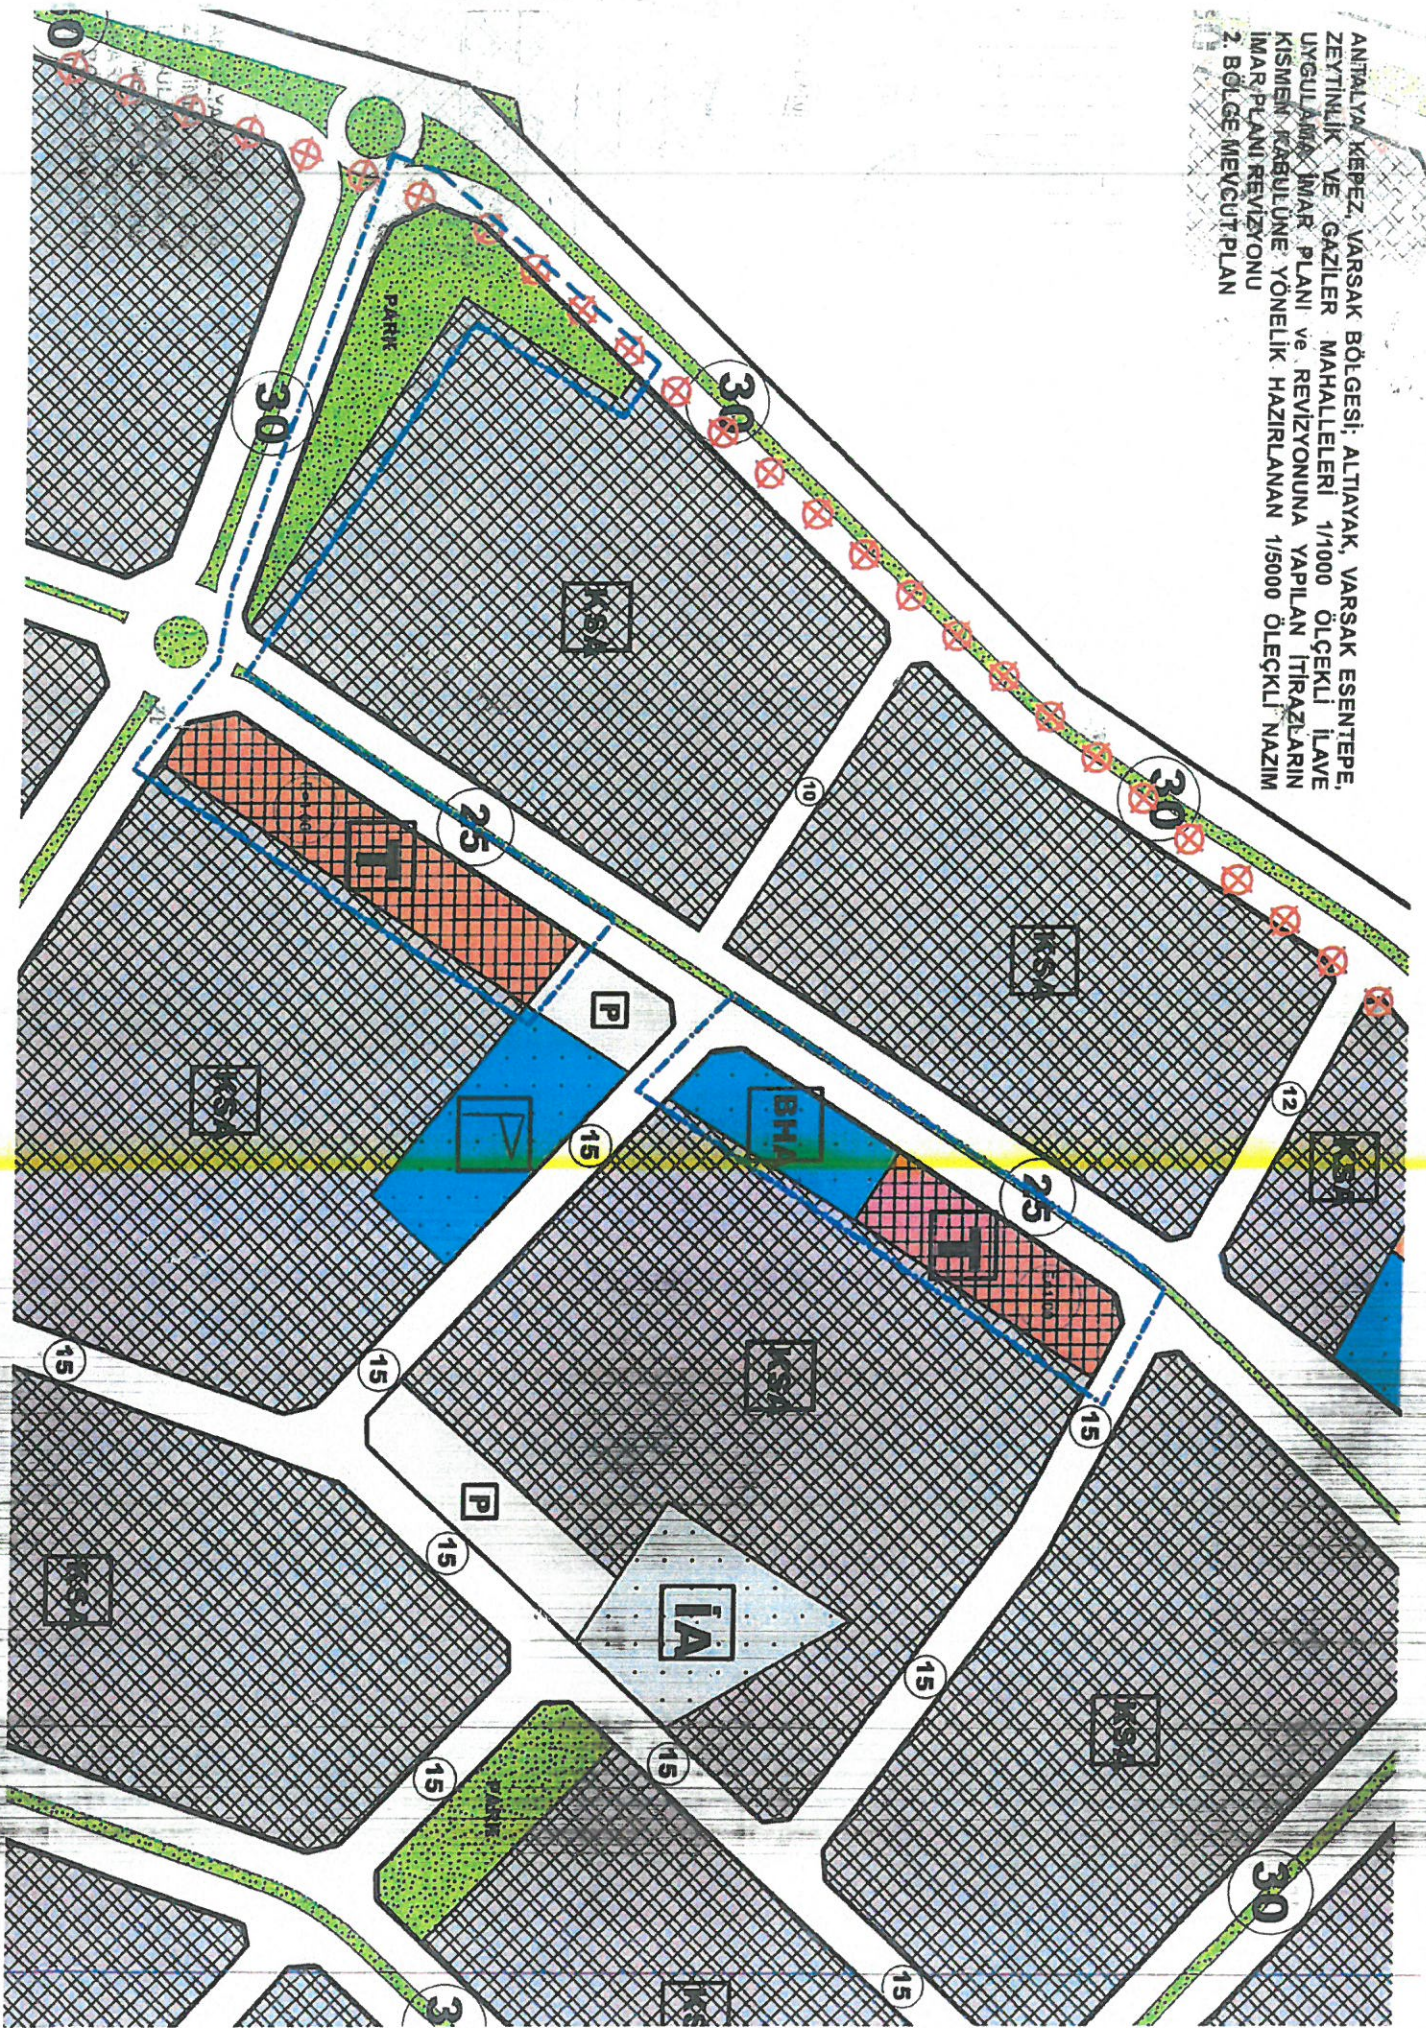

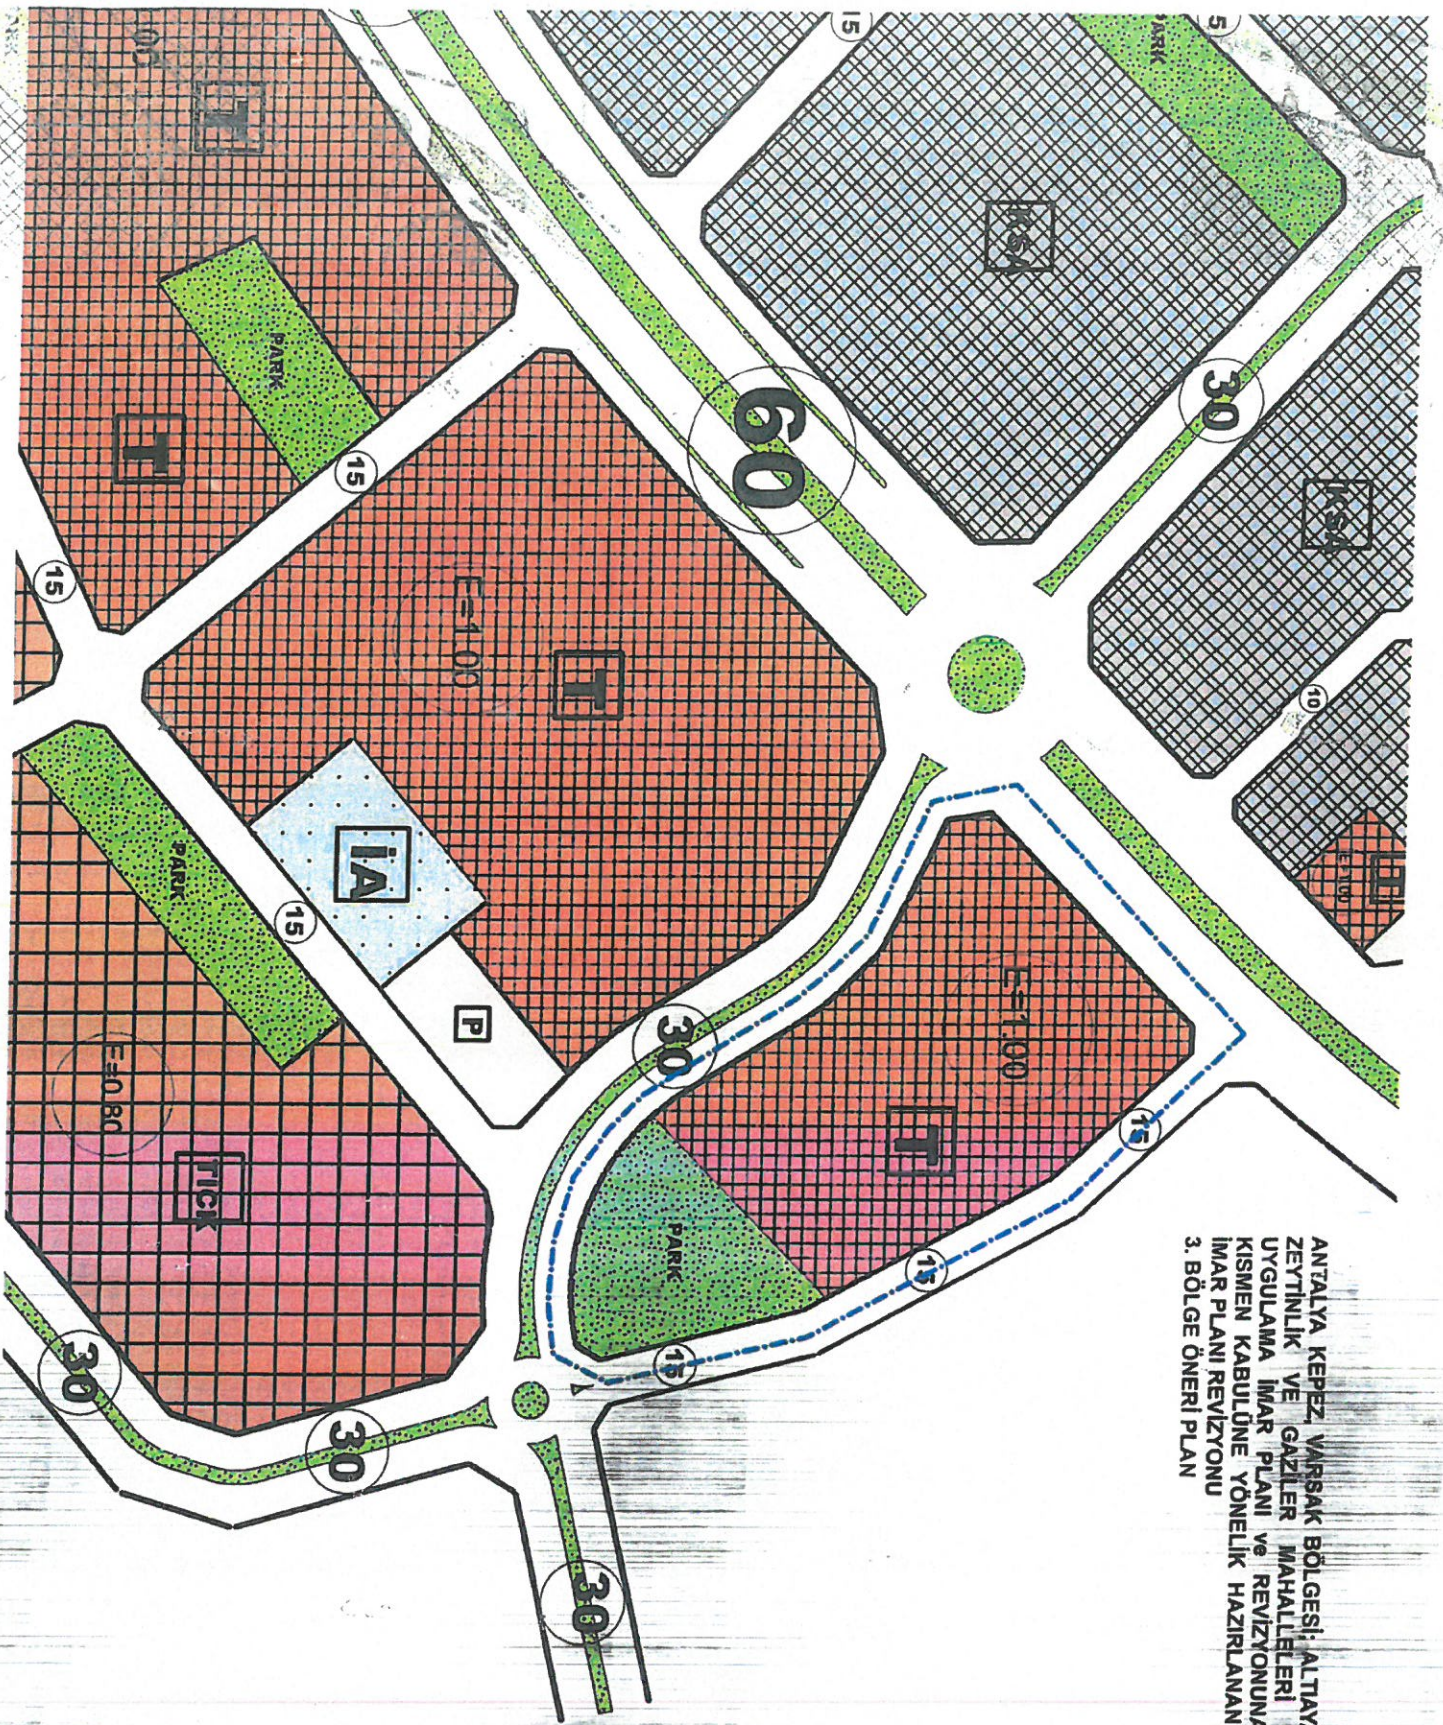

ANTALYA KEPEZ VARSAK BÖLGESİ: ALTYAPU, VARSAK ESENTEPE, ZEYTLİK VE GAZLER MAHALLELERİ 1/1000 ÖLÇEKLI ILAVE UYGULAMA İMAR PLANI VE REVİZYONUNA YAPILAN TIRAZLARIN KISMEN KABULÜNE YÖNELİK HAZIRLANAN 1/5000 ÖLÇEKLI NAZIM İMAR PLANI REVİZYONU  
3. BÖLGE ÖNERİ PLAN

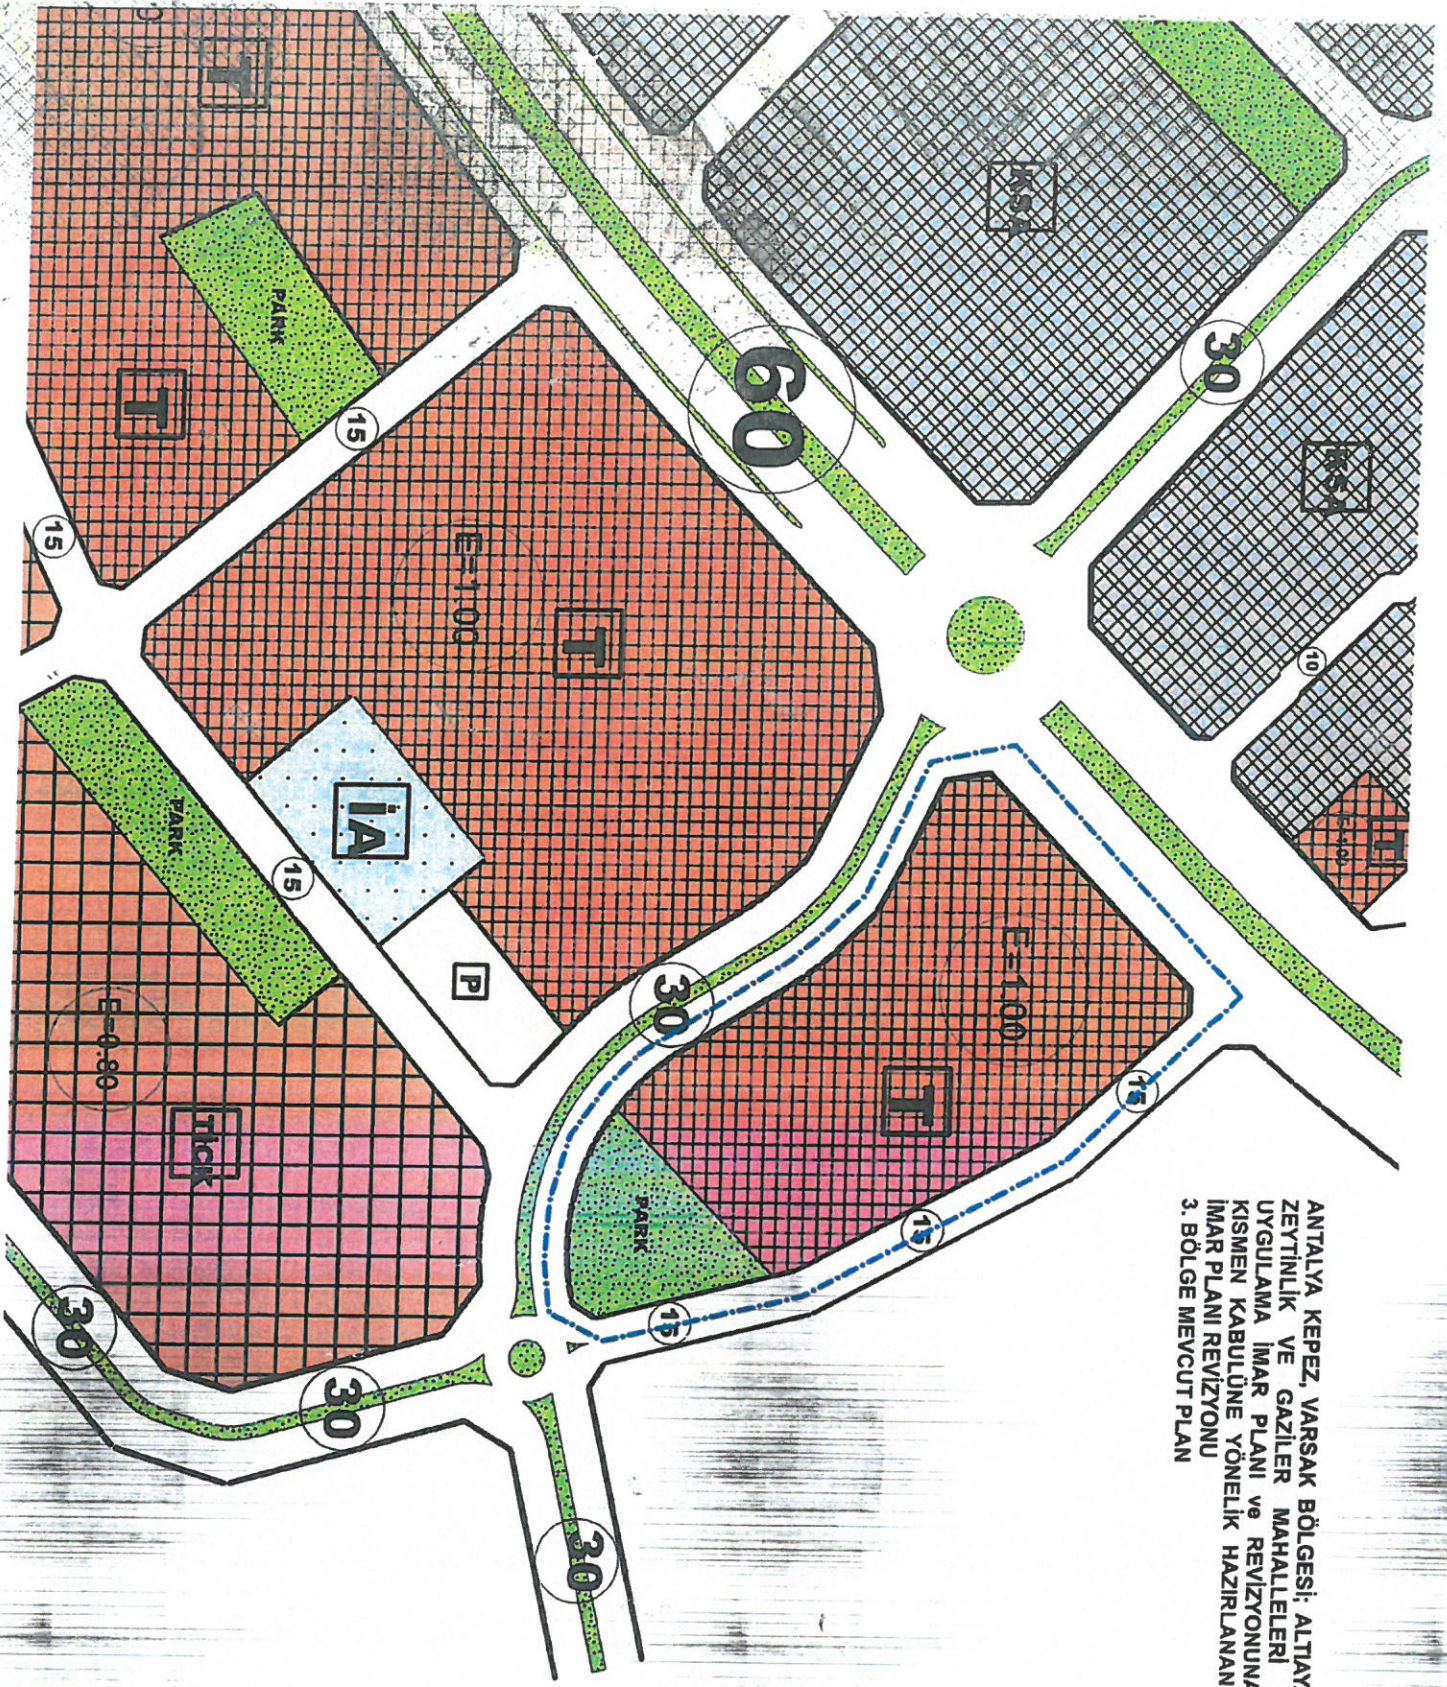

ANTALYA KEPEZ, VARSAK BÖLGESİ: ALTAYAK, VARSAK ESENTEPE, ZEYİTLİK VE GAZİLER MAHALLELERİ 1/1000 ÖLÇEKLI İLAVE UYGULAMA İMAR PLANI ve REVİZYONUNA YAPILAN İTİRAZLARIN KISMEN KABULÜNE YÖNELİK HAZIRLANAN 1/5000 ÖLÇEKLI NAZIM İMAR PLANI REVİZYONU  
3. BÖLGE MEVCUT PLAN