

ANTALYA BÜYÜKŞEHİR BELEDİYESİ

(AKSU BELEDİYESİ)

ADA/PARSEL NO: 240 ADA/6 PARSEL

PAFTA NO:O25-B-02-C / O25-B-07-B

MEVCUT PLAN



GÖSTERİM

PLAN DEĞİŞİKLİĞİ ONAMA SINIRI

EĞİTİM ALANI


YAYA YOLU

NAZIM İMAR PLANI DEĞİŞİKLİĞİ

PLAN NOTU: 2863 SAYILI KÜLTÜR VE TABİAT VARLIKLARINI KORUMA KANUNU'NUN 8. MADDESİ UYARINCA KORUMA ALANINDA KORUMA BÖLGE KURULUNDAN İZİN ALINMADAN UYGULAMADA BULUNULAMAZ.

ÖLÇEK: 1/5000

ÖNERİ PLAN

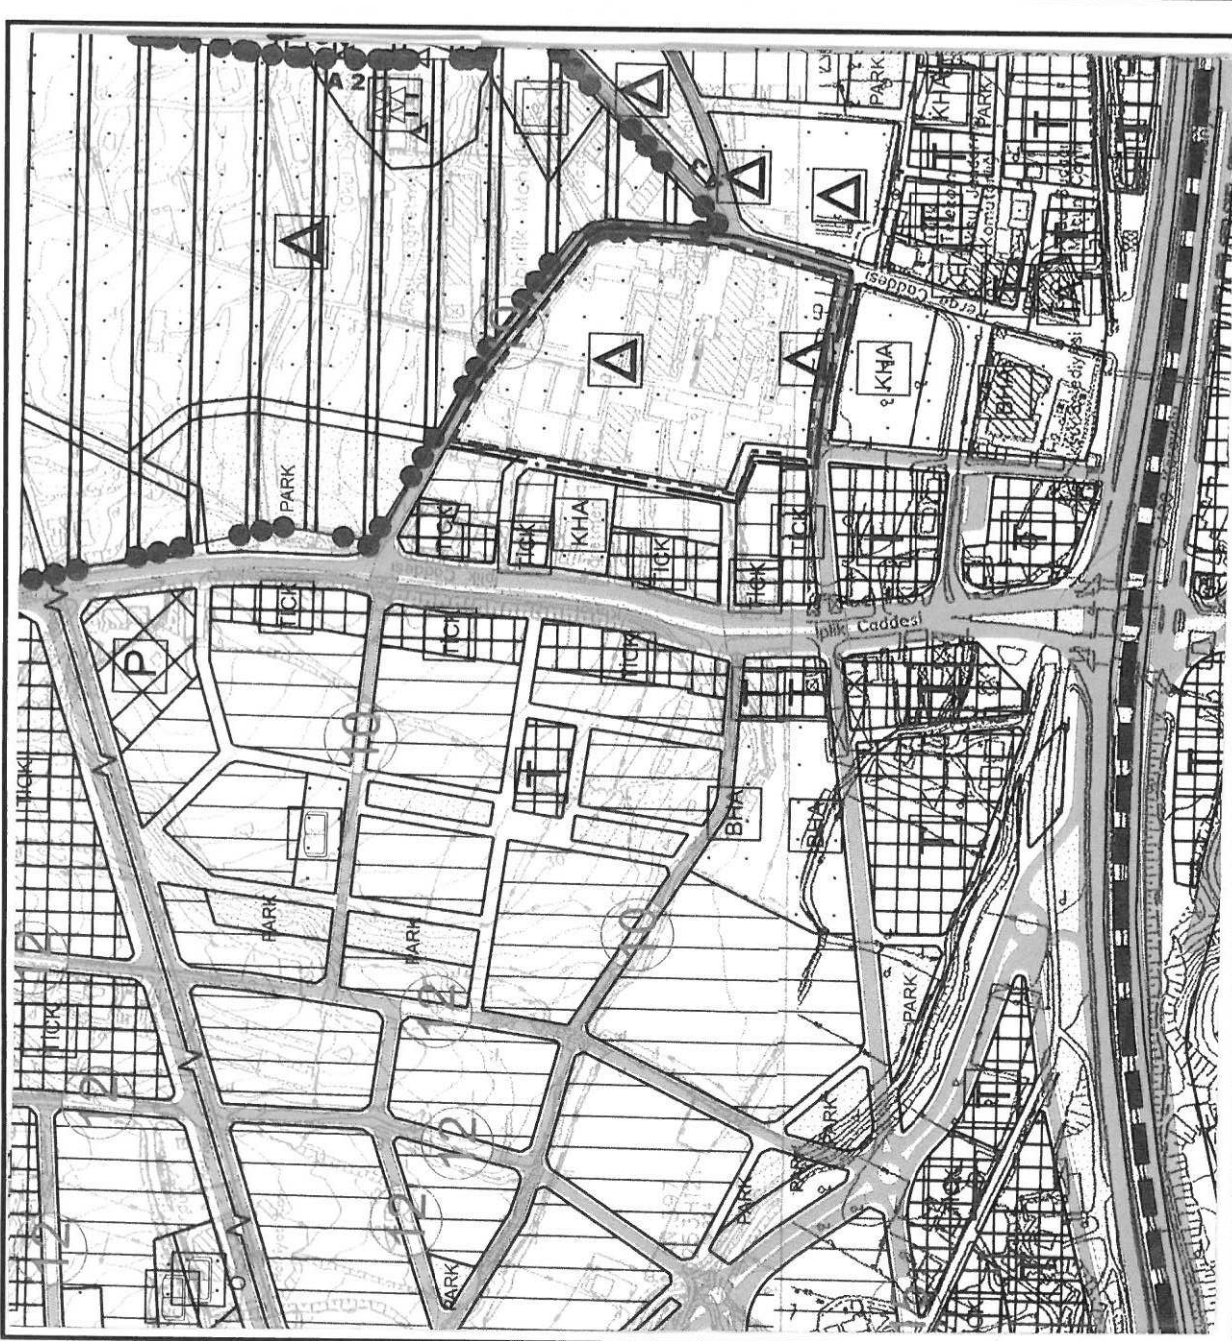

GÖSTERİM

PLAN DEĞİŞİKLİĞİ ONAMA SINIRI

EĞİTİM ALANI

KORUMA ALANI SINIRI

YAYA YOLU