

ANTALYA İLİ ELMALI İLÇESİ GÜNDOĞAN MAHALLESİ

ANTALYA CADDESİ KUZEYİ, 39, 278, 308, 412, 413,
439, 440, 441 VE 442 NO'LU ADALARDA

PAFTA NO:O23C04B


MEVCUT PLAN

NAZIM İMAR PLANI DEĞİŞİKLİĞİ

Açıklama Notu: Planın meskun konut alanlarında yapılaşmalar uygun hale getirilmesi, gelişme konut alanlarında ise topoğrafya ve mülkiyet esaslı imar uygulaması yapımına hazır hale getirilmesi amaçlanmaktadır.



ÖNERİ PLAN

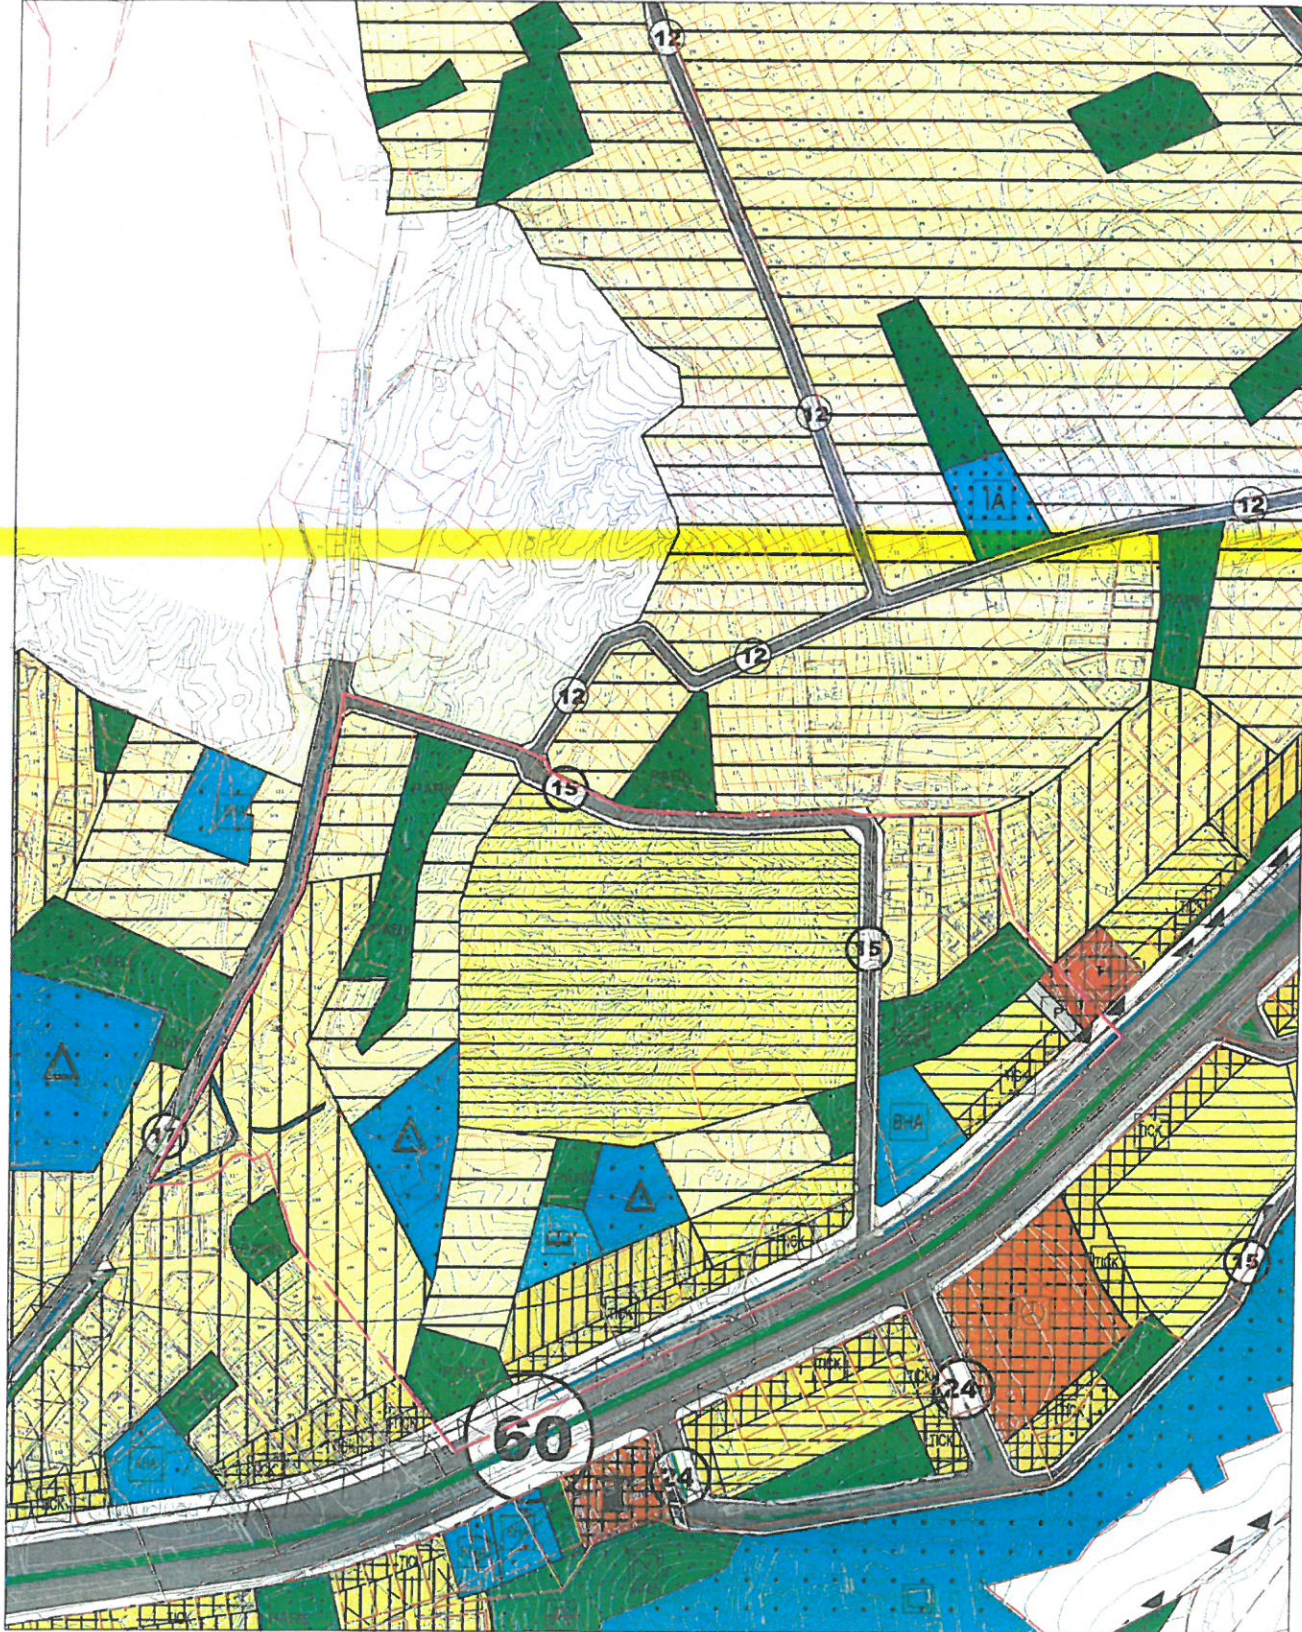

GÖSTERİM

PLAN DEĞİŞİKLİĞİ ONAMA SINIRI

MÜLKİYET SINIRI

ÖNLEMLİ ALAN SINIRI

ÖNLEMLİ ALAN 2 1

TİCARET-KONUT ALANI

MEVCUT KONUT ALANI (ORTA YOĞUNLUKLU)

MEVCUT KONUT ALANI (DÜŞÜK YOĞUNLUKLU)

PLAN NOTU

* Yürürlükteki 'Elmalı(Antalya) İlave+Revizyon Nazım İmar Planı Değişikliği' plan hükümleri geçerlidir.

GELİŞME KONUT ALANI (ORTA YOĞUNLUKLU)

GELİŞME KONUT ALANI (DÜŞÜK YOĞUNLUKLU)

BELEDİYE HİZMET ALANI

EĞİTİM ALANI

KÜLTÜREL TESİS ALANI

PARK VE YEŞİL ALAN

KANAL-DERE

