


ANTALYA BÜYÜKŞEHİR BELEDİYESİ

PAFTA NO : O25A-13C PARSEL NO : 7
ADA NO : 6431 ALANI : 1827m²

MEVCUT PLAN

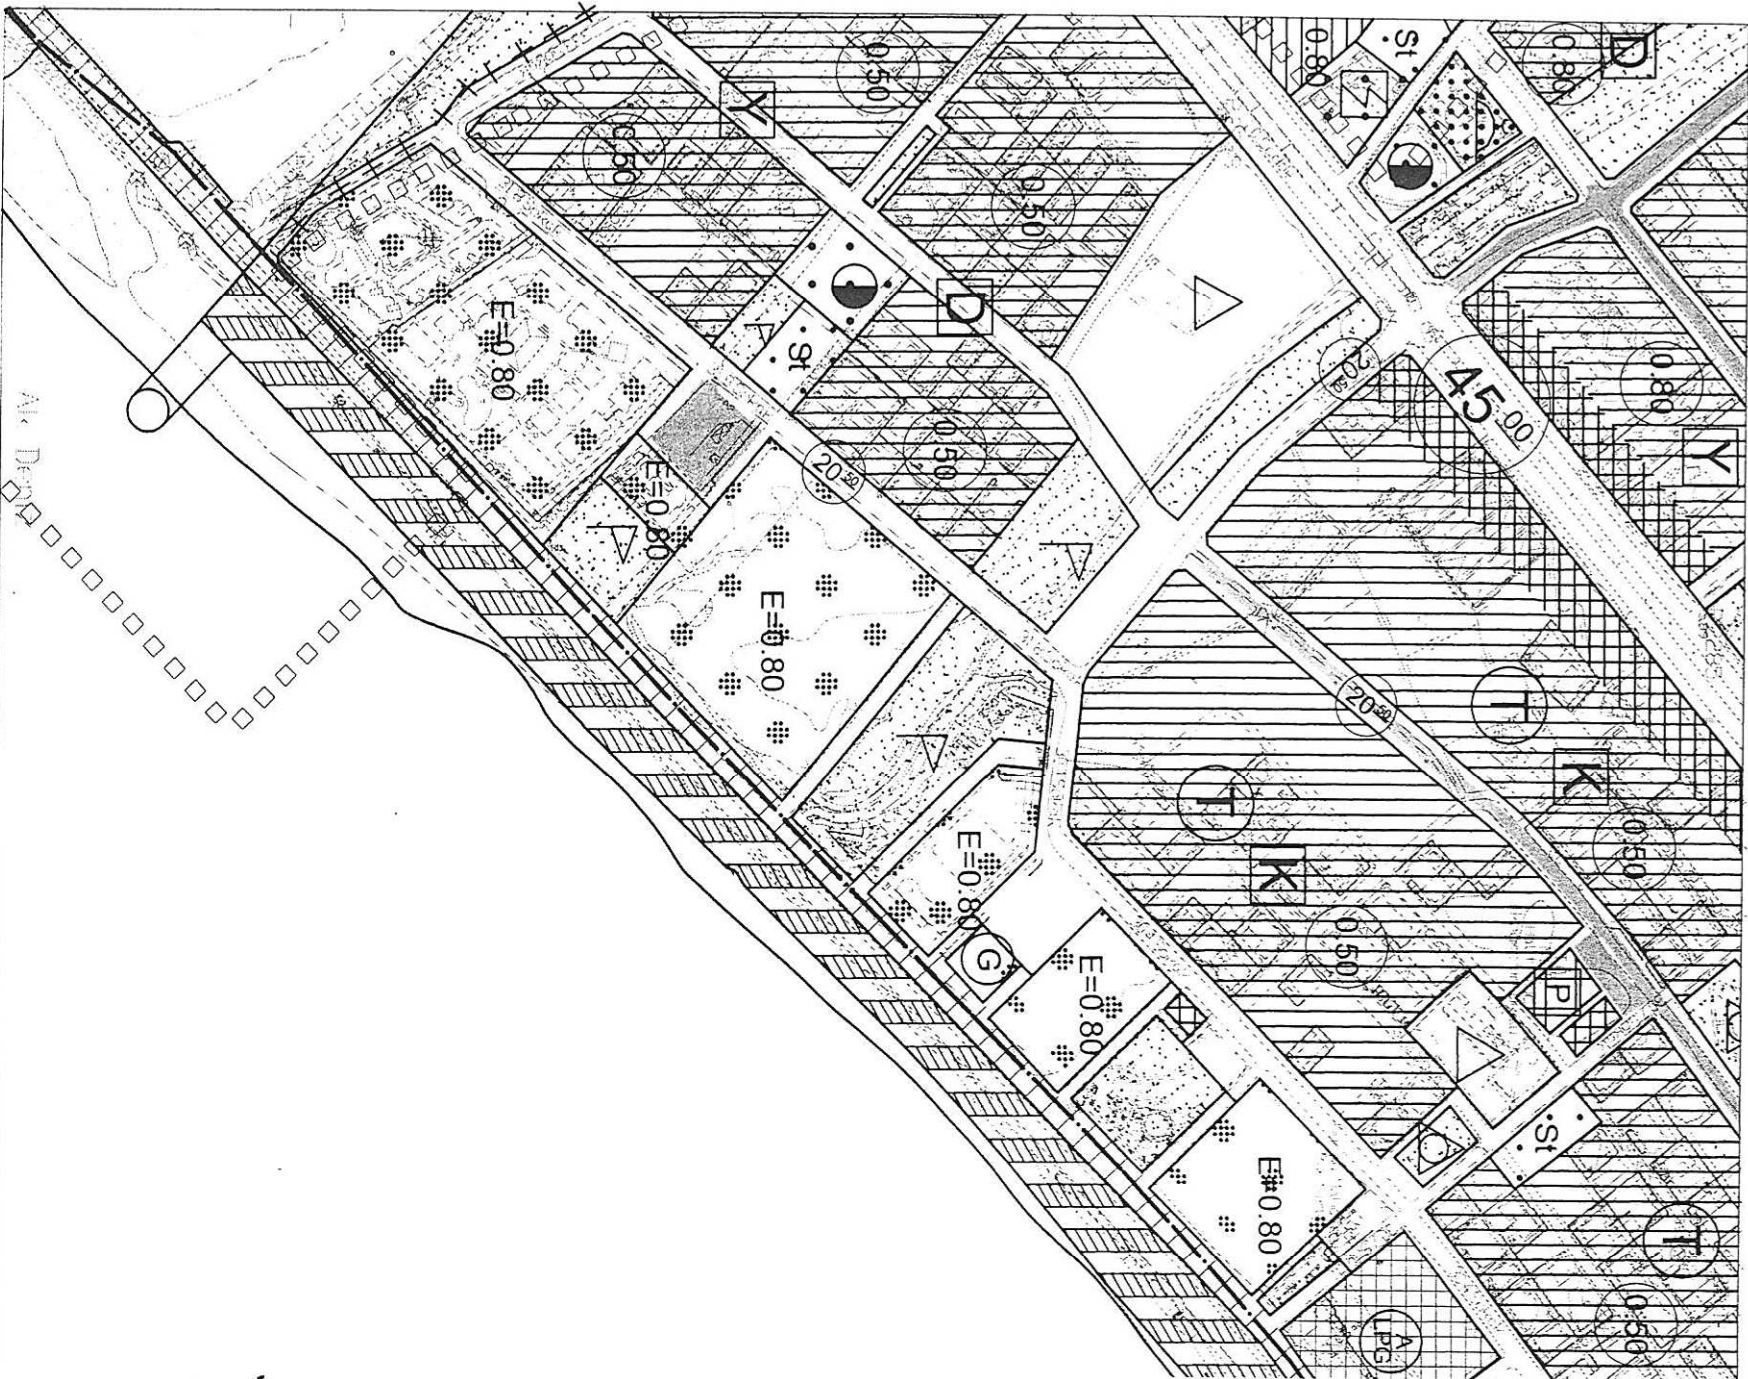

1/5000 ÖLÇEKLİ NAZIM İMAR PLANI DEĞİŞİKLİĞİ

PLAN NOTU / AÇIKLAMASI

1/25000 Ölçekli Nazım İmar Planı ile öngörülen "KARMA KULLANIM" plan alanlar Tip İmar Yönetmeliği ve Mekanisel Planlar Yapım yönetmeliği hükümlerine uygun olacak şekilde 1/5000 Ölçekli Nazım İmar Planında Ticaret Alanı olarak yansıtılması amaçlanmaktadır.

ÖNERİ PLAN

