



**ANTALYA BÜYÜKŞEHİR BELEDİYESİ**  
**İMAR VE BAYINDIRLIK KOMİSYONU RAPORU**

Tarih:12.01.2017

<b>BİRİM</b>	İMAR VE ŞEHİRCİLİK DAİRESİ BAŞKANLIĞI
<b>TALEP SAHİBİ</b>	BÜYÜKŞEHİR BELEDİYESİ
<b>MECLİS TOPLANTISININ TARİHİ VE GÜNDEM MADDESİ</b>	Büyükşehir Belediye Meclisinin 09.01.2017 tarihli toplantısında gündemin 126. maddesinde görüşülerek İmar ve Bayındırlık Komisyonuna havale edilmiştir.
<b>TALEP KONUSU</b>	Kumluca İlçesi, Adrasan Mahallesi sınırları içerisinde yer alan 513 ada 1 parselde yer alan Belediye Hizmet Alanının yapılaşma koşullarının yeniden düzenlenmesine ve plan notu eklenmesine ilişkin hazırlanan 1/1000 ölçekli Uygulama İmar Planı değişikliği.
<b>KOMİSYON RAPORU:</b>	Kumluca İlçesi, Adrasan Mahallesi sınırları içerisinde yer alan 513 ada 1 parselde yer alan Belediye Hizmet Alanının yapılaşma koşullarının yeniden düzenlenmesine ve plan notu eklenmesine ilişkin hazırlanan 1/1000 ölçekli Uygulama İmar Planı değişikliği Komisyonumuzca incelenmiş, uygun olduğu görüşüne varılmıştır. Komisyon Raporu imza altına alınarak, Meclisin takdirine sunulmuştur.

Can KASAPOĞLU  
İmar Kom. Başkanı

Esat GÖYÜK  
İmar Kom. Üyesi

Kerim BAŞKAPTAN  
İmar Kom. Üyesi

Cenk Halil BAYAZ  
İmar Kom. Üyesi

Hasan Ali İRBAN  
İmar Kom. Üyesi

Erkan DEMİRCİ  
İmar Kom. Üyesi

Zafer YÖRÜK  
İmar Kom. Üyesi

Selçuk SENİRLİ  
İmar Kom. Üyesi

İrfan YILMAZ  
İmar Kom. Üyesi

KUMLUCA BELEDİYESİ  
ADA/PARSEL NO: 513 ADA 1 PARSEL  
PAFTA NO: P24B-19B-4B

MEVCUT PLAN



UYGULAMA İMAR PLANI DEĞİŞİKLİĞİ


GÖSTERİM (LEJAND)

PLAN DEĞİŞİKLİĞİ SINIRI

BHA BELEDİYE HİZMET ALANI

ÖNERİ PLAN

ÖLÇEK: 1/1000

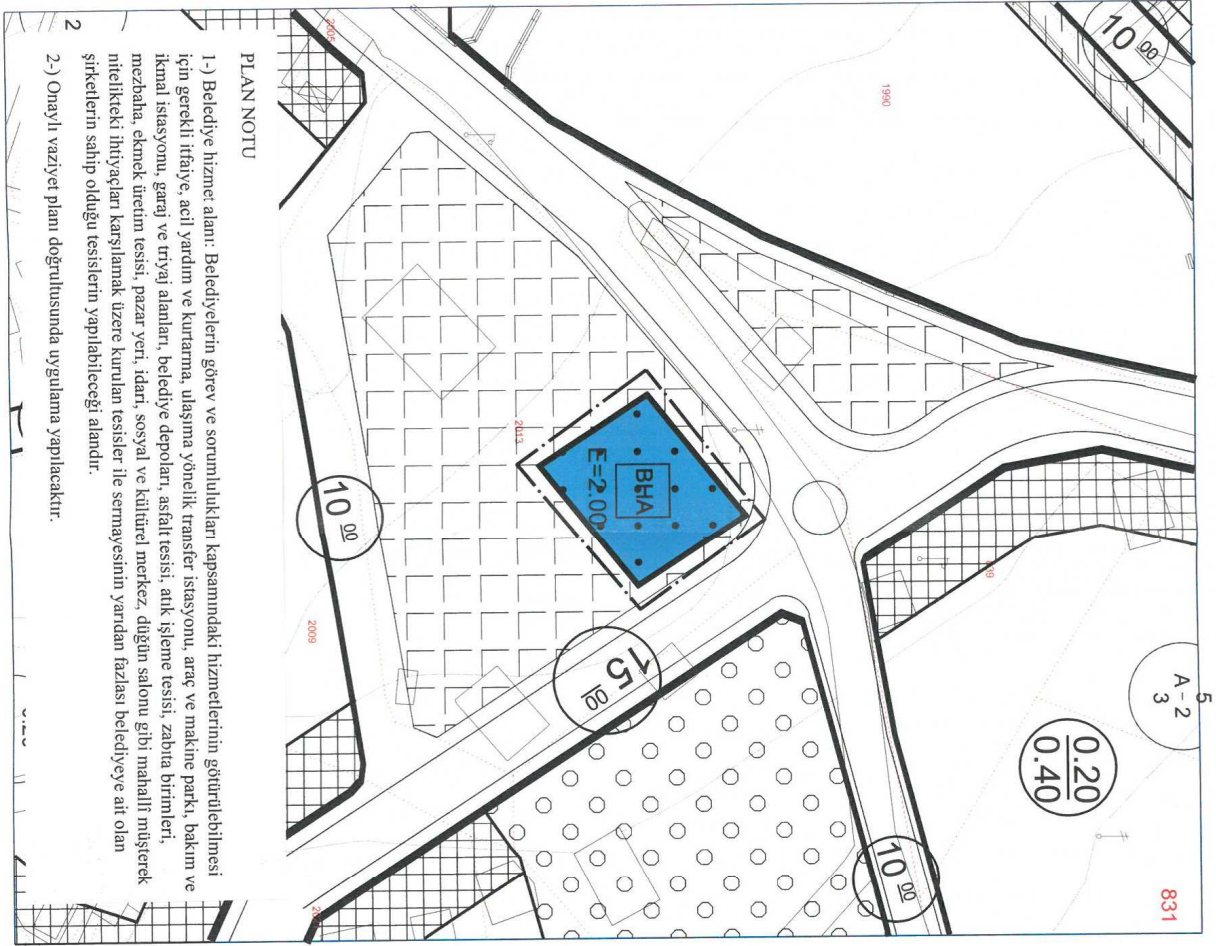

PLAN NOTU

- 1-) Belediye hizmet alanı: Belediyelerin görev ve sorumlulukları kapsamındaki hizmetlerinin götürülebilmesi için gerekli ritaj, acil yardım ve kurutma, ulaşıma yönelik transfer istasyonu, araç ve makine parkı, bakım ve ikmal istasyonu, garaj ve triyaj alanları, belediye depoları, asfalt tesisi, atık işleme tesisi, zabta birimleri, mezba, elektrik üretim tesisi, pazar yeri, idari, sosyal ve kültürel merkez, düğün salonu gibi mahallî müşterek nitelikteki ihtiyaçları karşılamak üzere kurulan tesisler ile sermayesinin yarısından fazlası belediyeye ait olan şirketlerin sahip olduğu tesislerin yapılabileceği alanlardır.
- 2-) Onaylı vaziyet planı doğrultusunda uygulama yapılacaktır.