



T.C.
ANTALYA BÜYÜKŞEHİR BELEDİYE BAŞKANLIĞI
İmar ve Şehircilik Dairesi Başkanlığı

97

Sayı : 90852262-301.03-E.1852
Konu : Gündoğmuş İlçesi, Fatih Mahallesi
342 ada 12 parsel NİP. deę.

03.07.2017

BAŞKANLIK MAKAMINA

Gündoğmuş Belediyesi sınırları içerisinde, Fatih Mahallesi 342 ada 12 parselin "Konut Alanından" "Belediye Hizmet Alanına" dönüştürülmesine ilişkin 1/5000 ölçekli nazım imar planı deęiřiklięinin incelenerek, karara bağlanmak üzere **Büyükşehir Belediye Meclisine havalesini arz ederim.**

e-imzalıdır

Hüsamettin ELMAS
İmar ve Şehircilik Dairesi Başkanı

Ek : - 1/5000 ölç. NİP. deę. fot.

Uygun görüřle arz ederim.

03.07.2017

e-imzalıdır

Bedrullah ERÇİN

Genel Sekreter Yardımcısı

BÜYÜKŞEHİR BELEDİYE MECLİSİNE

03.07.2017

e-imzalıdır


Birol EKİCİ

Genel Sekreter



GÜNDOĞMUŞ BELEDİYESİ
FATİH MAHALLESİ 342 ADA 12 PARSEL
PAFTA NO: 027B20C-028A16D


MEVCUT PLAN

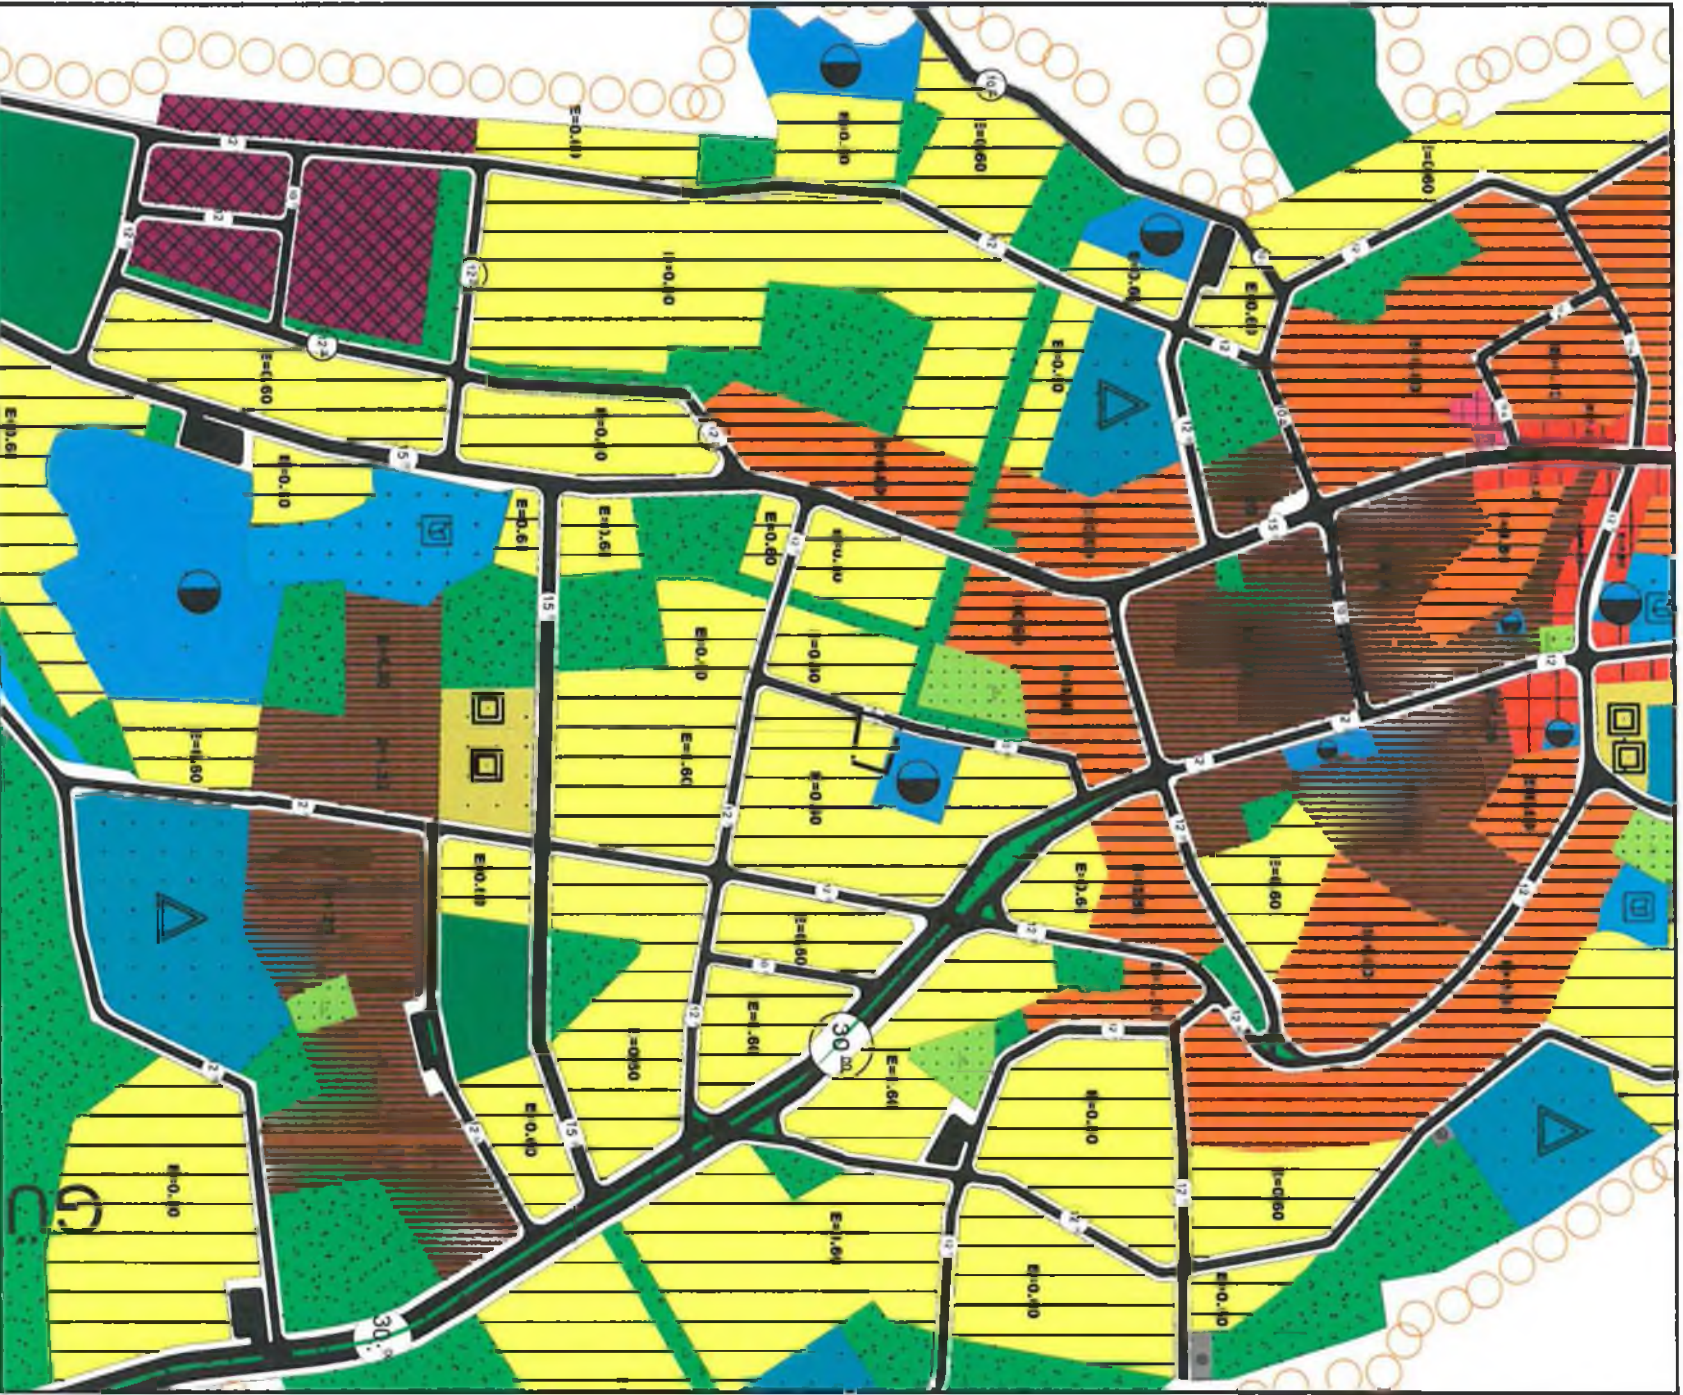

1/5000 ÖLÇEKLİ NAZIM İMAR PLANI DEĞİŞİKLİĞİ

ÖLÇEK: 1/5000

ÖNERİ PLAN

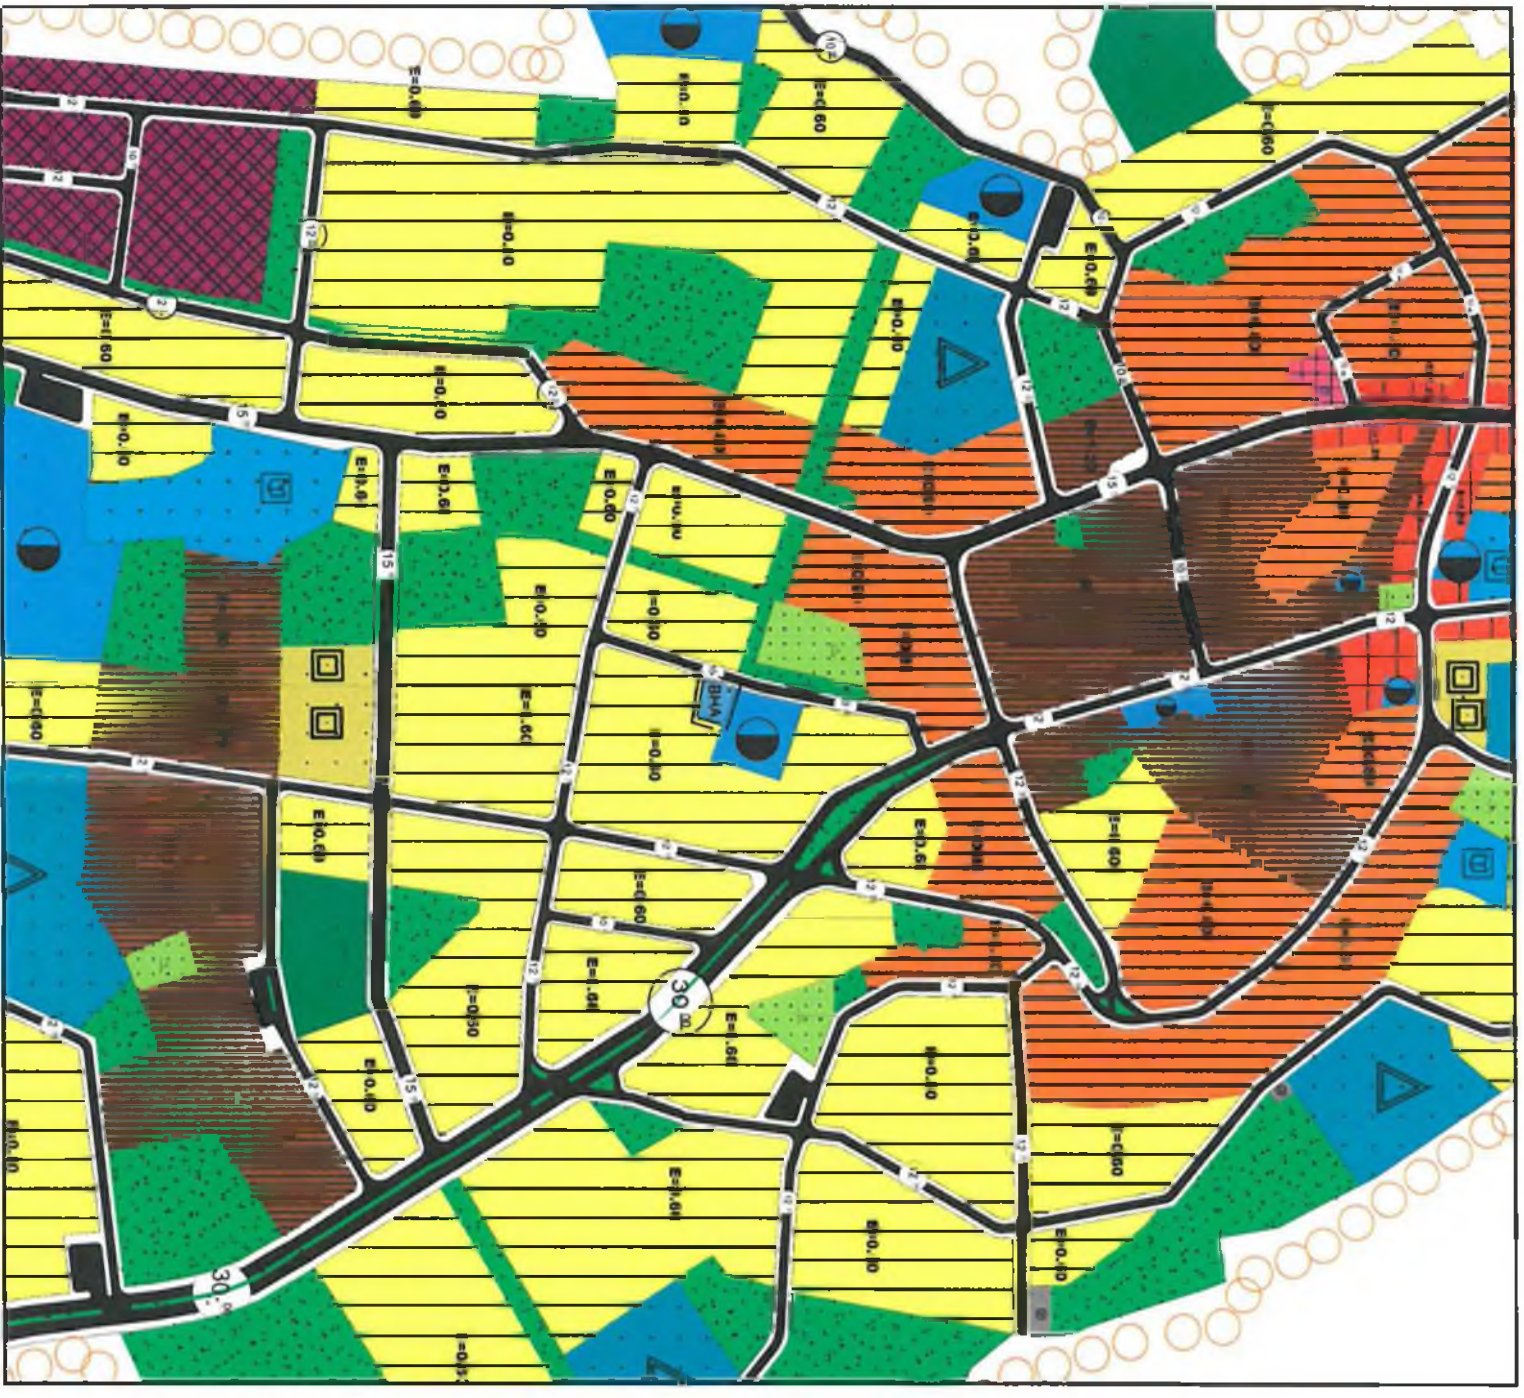

GÖSTERİM

PLAN ONAMA SINIRI



BELEDİYE HİZMET ALANI