



**ANTALYA BÜYÜKŞEHİR BELEDİYESİ**  
**İMAR VE BAYINDIRLIK KOMİSYONU RAPORU**

Tarih:12.07.2017

<b>BİRİM</b>	İMAR VE ŞEHİRCİLİK DAİRESİ BAŞKANLIĞI
<b>TALEP SAHİBİ</b>	BÜYÜKŞEHİR BELEDİYESİ
<b>MECLİS TOPLANTISININ TARİHİ VE GÜNDEM MADDESİ</b>	Büyükşehir Belediye Meclisinin 10.07.2017 tarihli toplantısında gündemin 99. maddesinde görüşülerek İmar ve Bayındırlık Komisyonuna havale edilmiştir.
<b>TALEP KONUSU</b>	Kaş Belediyesi sınırları içerisinde, Ova Mahallesi 161 ada 1 parselin belediye hizmet alanından Spor Alanına dönüştürülmesine ilişkin 1/5000 ölçekli nazım imar planı değişikliği.
<b>KOMİSYON RAPORU:</b>	Kaş Belediyesi sınırları içerisinde, Ova Mahallesi 161 ada 1 parselin belediye hizmet alanından Spor Alanına dönüştürülmesine ilişkin 1/5000 ölçekli nazım imar planı değişikliği Komisyonumuzca incelenmiş, planlama alanı Patara Özel Çevre Koruma Alanı sınırları içerisinde kaldığından Çevre ve Şehircilik Bakanlığına iletilmesinin uygun olduğu görüşüne varılmıştır. Komisyon Raporu imza altına alınarak, Meclisin takdirine sunulmuştur.

Kerim BAŞKAPTAN  
İmar Kom. Başkanı

Esat GÖYÜK  
İmar Kom. Üyesi

Cenk Halil BAYAZ  
İmar Kom. Üyesi

Ahmet BÜYÜKAKÇA  
İmar Kom. Üyesi

Hasan Ali İRBAN  
İmar Kom. Üyesi

Abdurrahman YILMAZ  
İmar Kom. Üyesi

Toplantıya Katılmadı.

Erkan DEMİRCİ  
İmar Kom. Üyesi


Oytun Eylem DOĞMUŞ  
İmar Kom. Üyesi

Selçuk SENİRLİ  
İmar Kom. Üyesi

ANTALYA BÜYÜKŞEHİR BELEDİYESİ  
(KAŞ BELEDİYESİ)

ADA/PARSEL NO: 161 ADA 1 PARSEL  
PAFTA NO: 43 M

MEVCUT PLAN

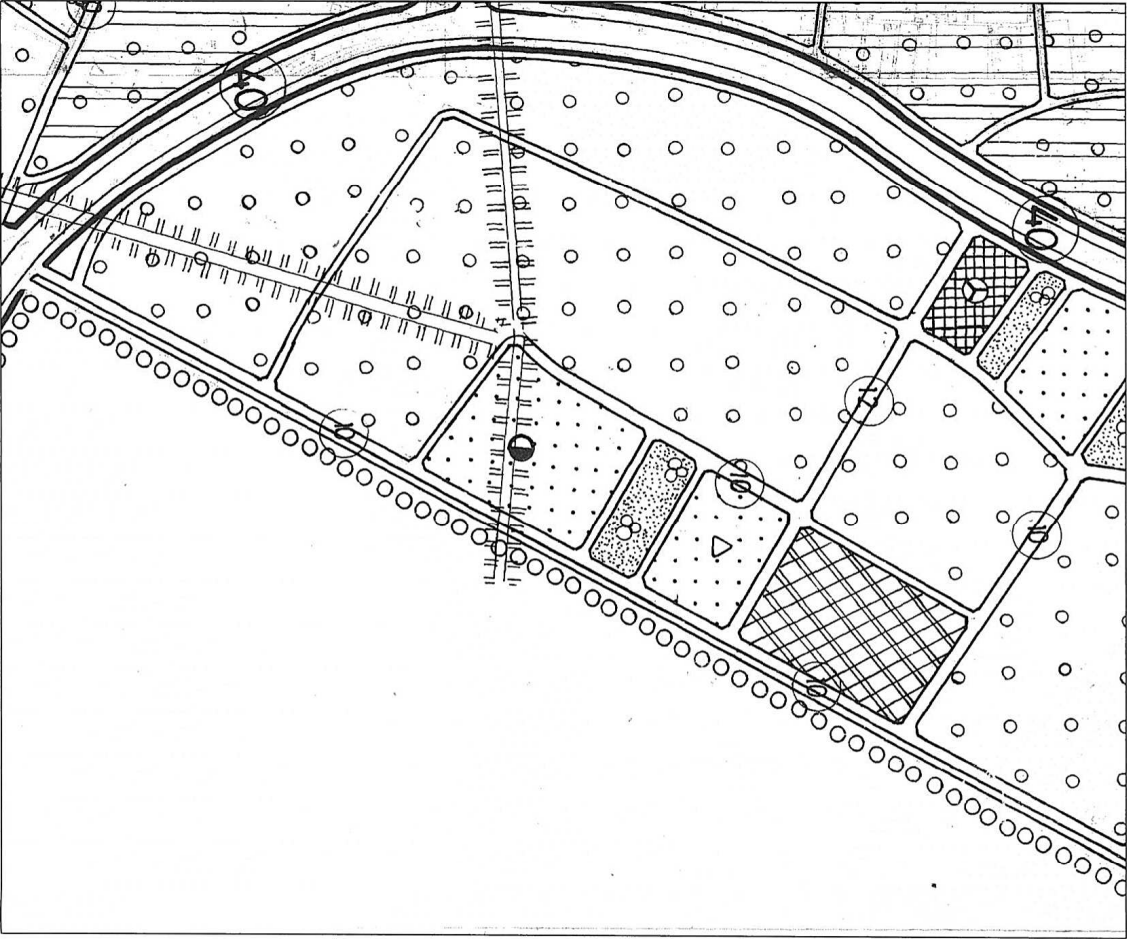

NAZIM İMAR PLANI DEĞİŞİKLİĞİ

GÖSTERİM

PLAN DEĞİŞİKLİĞİ SINIRI



SPOR ALANI



ÖLÇEK: 1/5000

ÖNERİ PLAN

