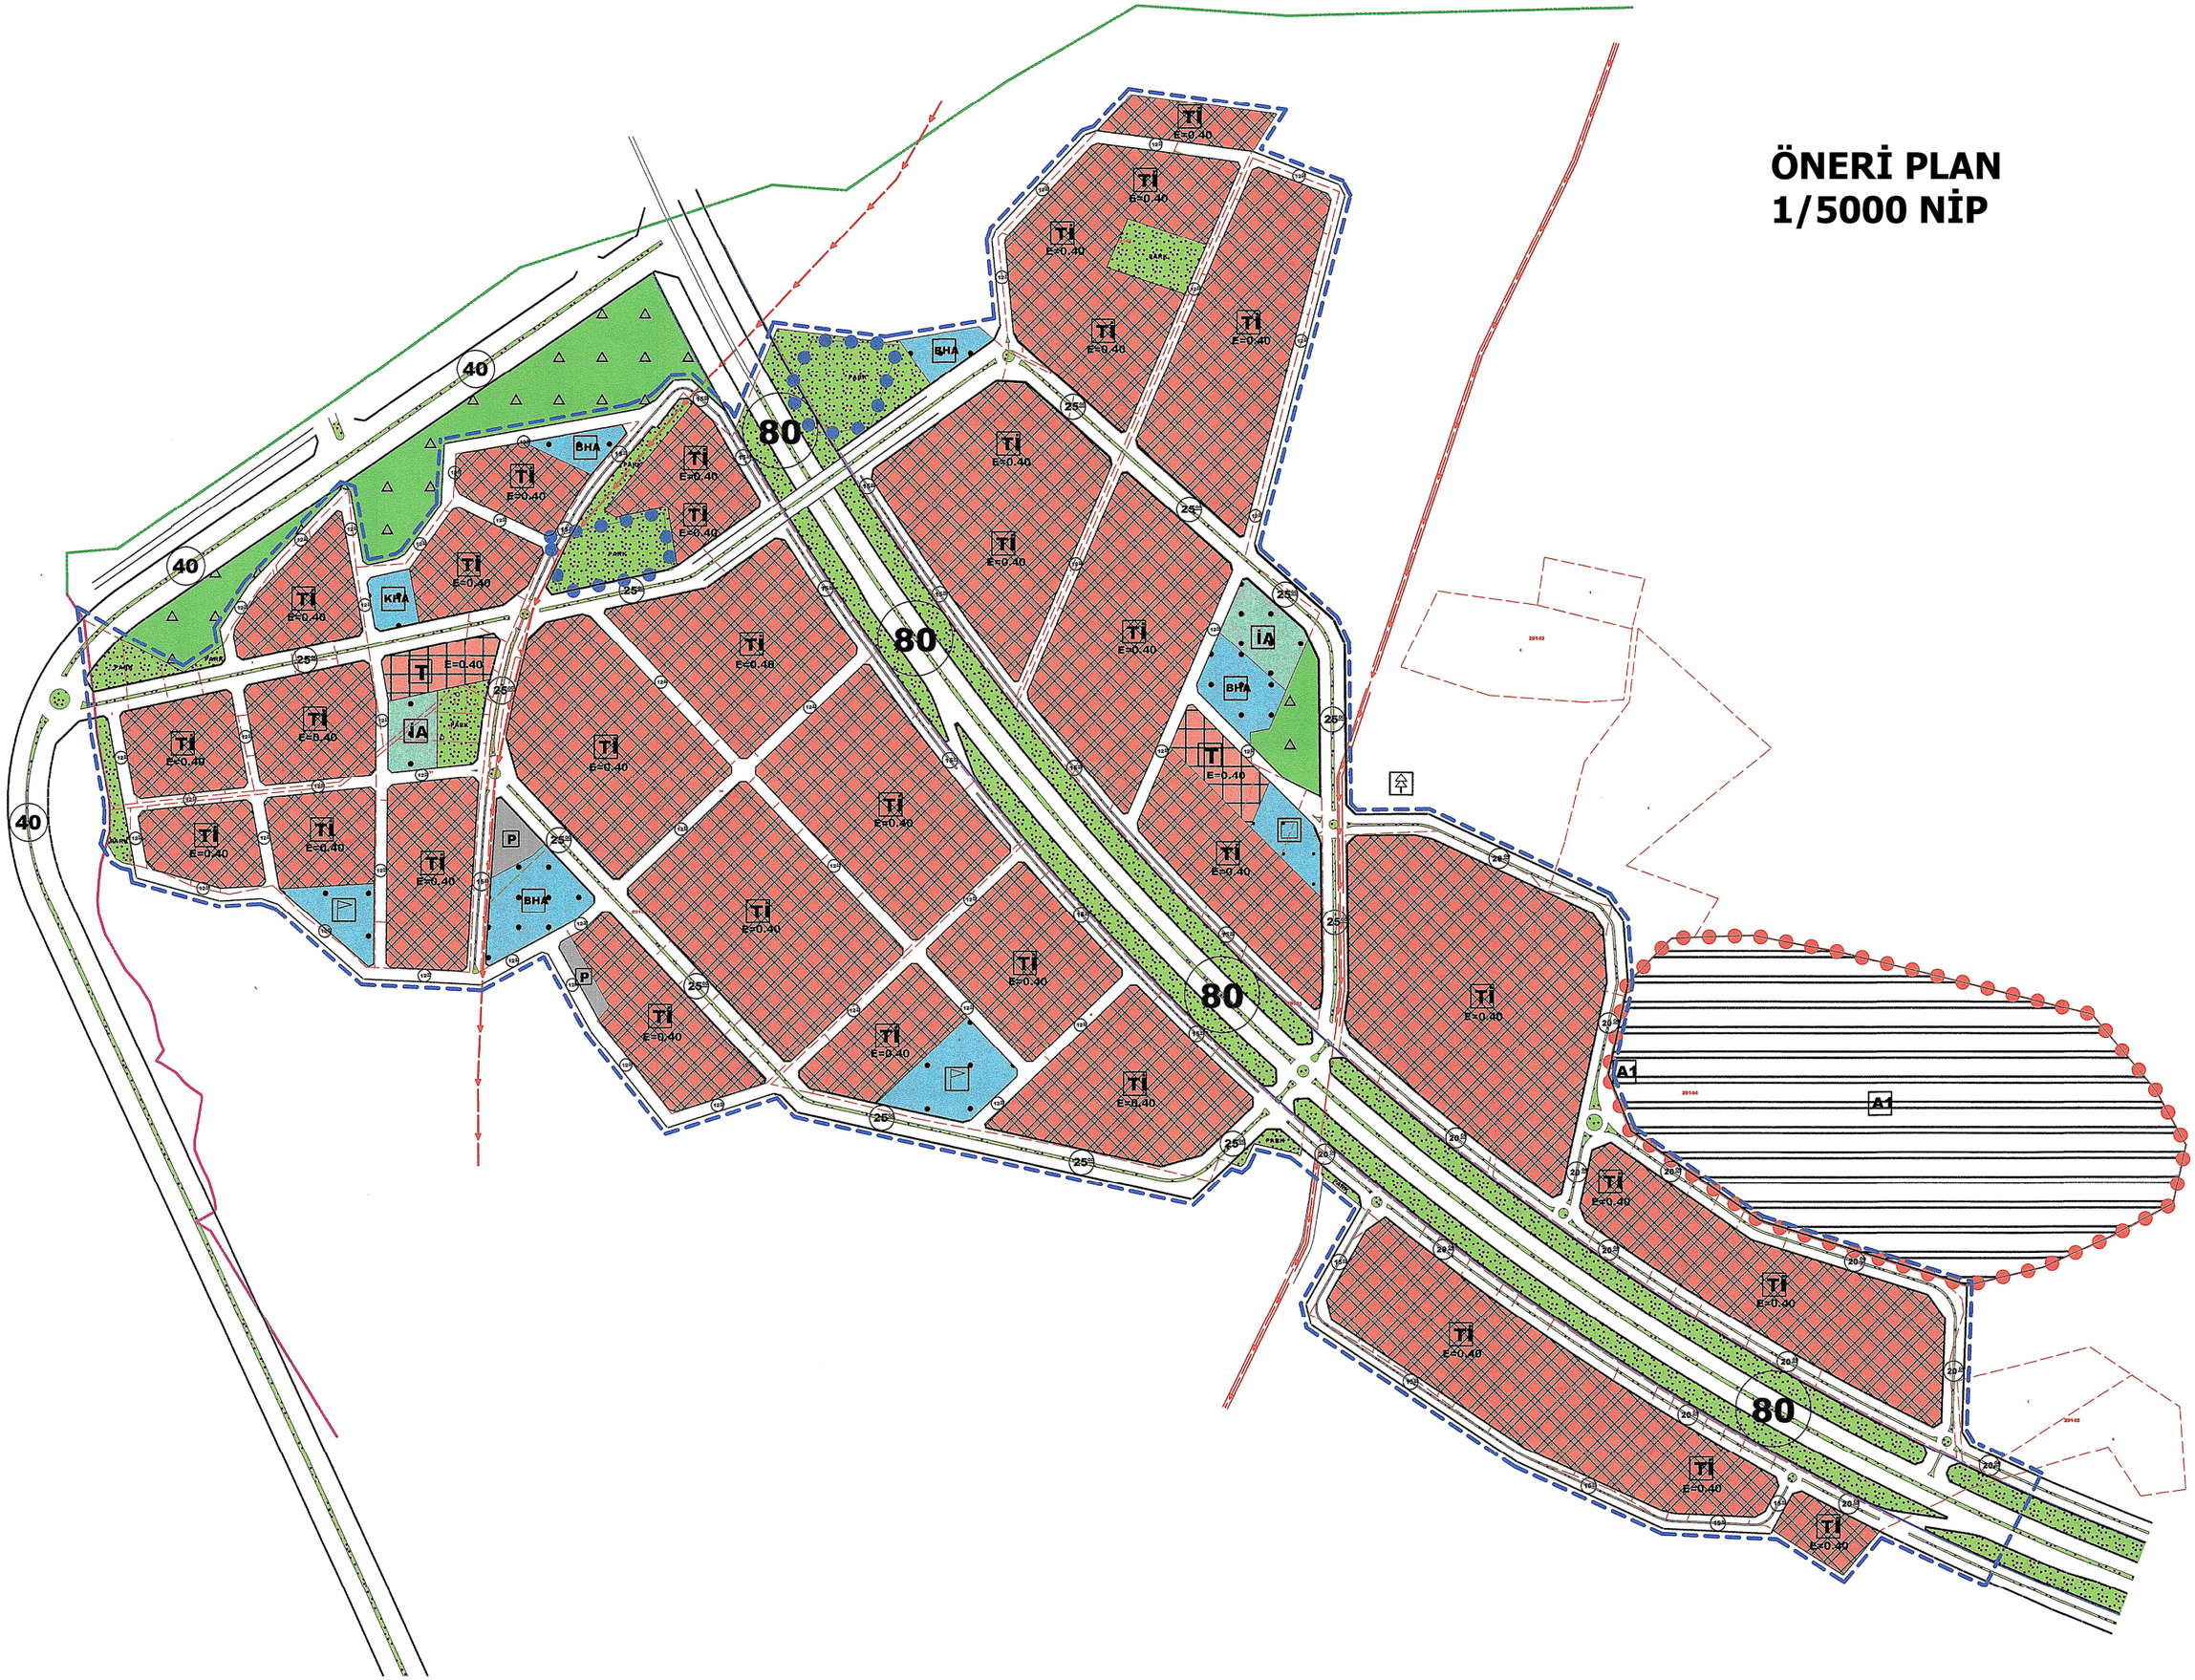ÖNERİ PLAN
1/5000 NİP