



T.C.
ANTALYA BÜYÜKŞEHİR BELEDİYE BAŞKANLIĞI
İmar ve Şehircilik Dairesi Başkanlığı
Planlama Şube Müdürlüğü

Sayı : 90852262-301.03- **38003**
Konu: Kepez İlçesi, Gaziler Sanayi Sitesi NİP itiraz

30.04/2019

BAŞKANLIK MAKAMINA

Kepez İlçesi sınırları içerisinde Gaziler Mahallesinde yer alan Küçük Sanayi Sitesine ilişkin hazırlanan 1/5000 ölçekli Nazım İmar Planı değişikliğine askı süresi içerisinde yapılan itirazın incelenerek, karara bağlanmak üzere **Büyükşehir Belediye Meclisine havalesini arz ederim.**

Hüsamettin ELMAS
İmar ve Şehircilik Dairesi Başkanı

Uygun görüşle arz ederim.
.../.../2019

Bedrullah ERÇİN
Genel Sekreter Yardımcısı

Uygun görüşle arz ederim.
.../.../2019

A. Alptekin CILAVDAROĞLU
Genel Sekreter V.

BÜYÜKŞEHİR BELEDİYE MECLİSİNE

30.04/2019

Muhittin BOCEK

Büyükşehir Belediye Başkanı

Ekler:1/5000 NIP örn.
İtiraz dilekçesi



Adres: Yüksekalan mah. Adnan Menderes Bulvarı No:20 Muratpaşa/ANTALYA


Ayrıntılı bilgi için irtibat: Menekşe ALKAN

Tel : 0 242 241 28 66

Web: www.antalya.bel.tr

Fax : 0 242 243 06 28

E-posta: info@antalya-bld.gov.tr planlama@antalya.bel.tr

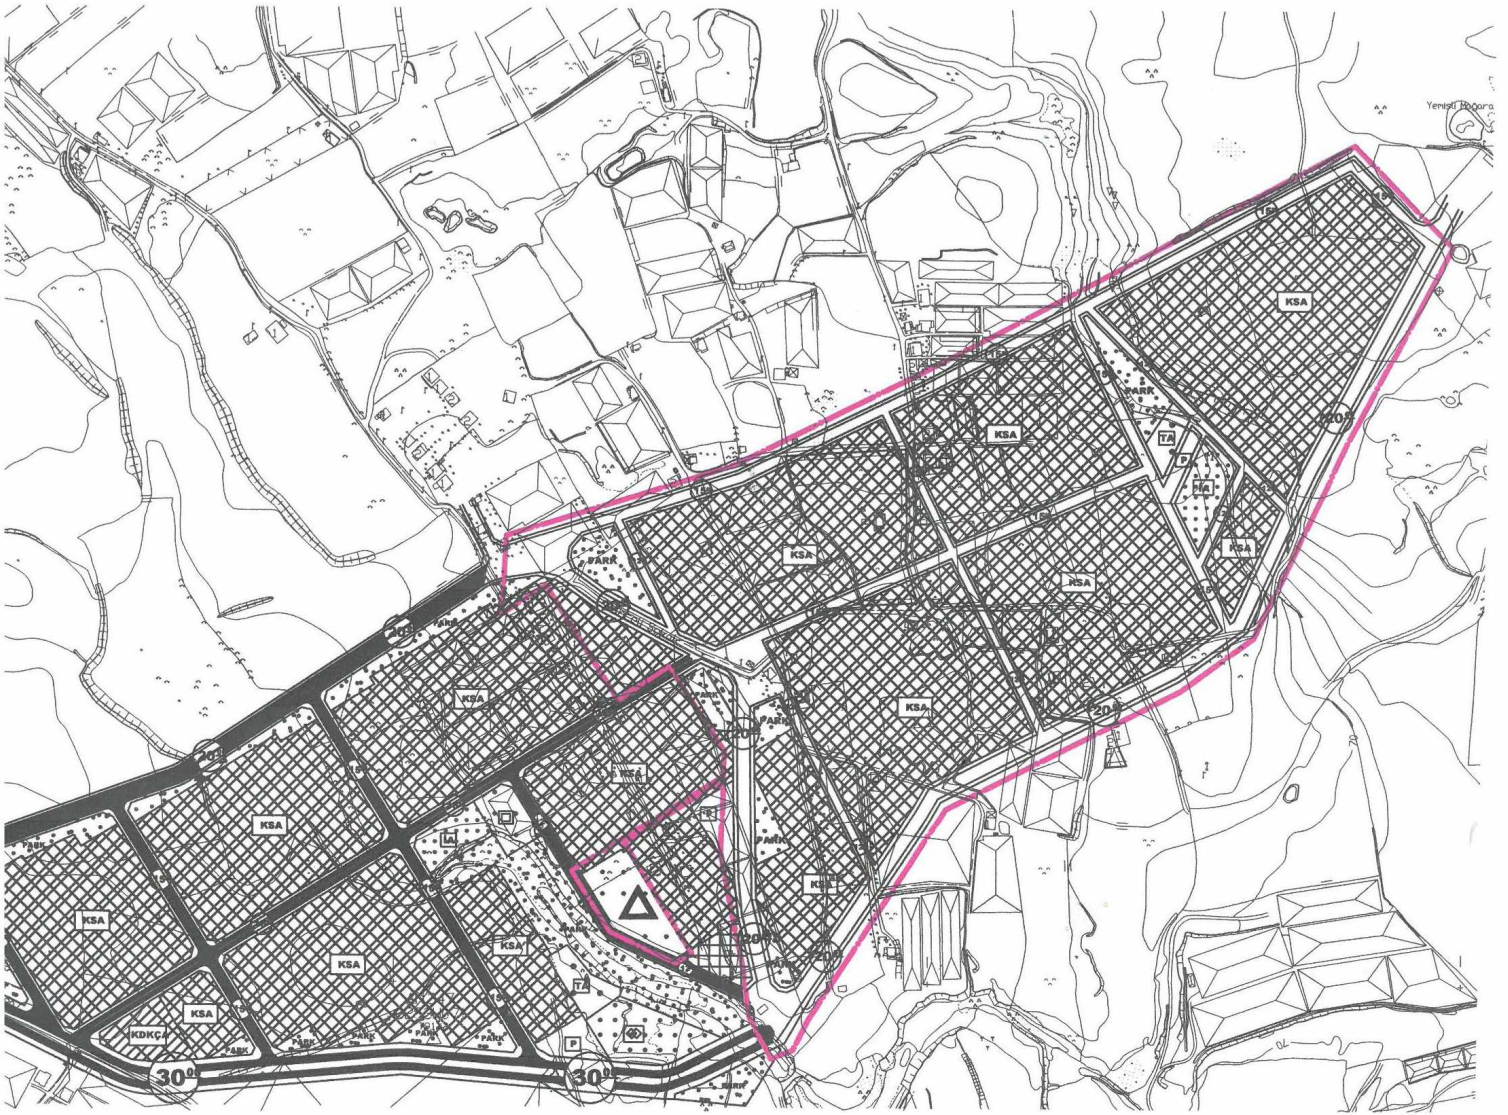

**ANTALYA KEPEZ GAZİLER MAHALLESİ
KÜÇÜK SANAYİ SİTESİ
1/5000 ÖLÇEKLİ
NAZİM İMAR PLANI REVİZYONU
GÖSTERİM**

KUZEY



ÖLÇEK: 1/5000

— PLAN DEĞİŞİKLİĞİ ONAMA SINIRI




KÜÇÜK SANAYİ ALANI




EĞİTİM ALANI



PARK VE YEŞİL ALAN

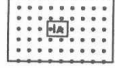

İBADET ALANI

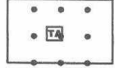

TEKNİK ALTYAPI ALANI

— 20' — İKİNCİ DERECE YOL

— 15' — İKİNCİ DERECE YOL

— 10' — İKİNCİ DERECE YOL

ANTALYA BÜYÜKŞEHİR BELEDİYESİ
İMAR VE ŞEHİRCİLİK DAİRESİ BAŞKANLIĞINA

ANTALYA

Sahibi olduğum Antalya İli, Kepez İlçesi, Gaziler Mahallesi, 143 Ada, 1 No'lu (Hisse Alanım:3083,46 m²) Parsel Antalya Büyükşehir Belediye Meclisinde onaylanan ANTALYA İLİ, KEPEZ İLÇESİ, GAZİLER BÖLGESİ, 1/5000 ÖLÇEKLİ İLAVE VE REVİZYON NAZIM İMAR PLANI'NDA sahibi olduğum parselin tamamı Okula verilecek Alanda kalmaktadır.Söz konusu 143 Ada 1 Parsel bir önceki 1/5000 ÖLÇEKLİ İLAVE VE REVİZYON NAZIM İMAR PLANI'NDA Sanayi Alanı olarak planlanmıştır.

Parselime isabet eden Okul Alanının tekrar değerlendirilerek, daha önceki planda olduğu gibi Sanayi Alanına ilave edilip, mağduriyetimin giderilmesi hususunu bilgilerinize arz ederim.

06.03.2019

Mal Sahibi

ALİ GENÇ

(TC NO: 213 823 312 16)



EKLER:

1- Kimlik Fotokopisi

2-Tapu Fotokopisi

Adres: Gaziler Mah. 383 Sok. No:23

Kepez /ANTALYA

GSM : 0 534 944 60 40

İli	ANTALYA	Türkiye Cumhuriyeti  TAPU SENEDİ	Fotoğraf
İlçesi	KEPEZ		
Mahallesi			
Köyü	GAZİLER		
Sokağı			
Mevkii			

Satış Bedeli	Pafta No.	Ada No.	Parsel No.	Yüzölçümü		
				ha	m ²	dm ²
400.000,00		143	1		4.502,94 m2	

GAYRİMENKULÜN	Niteliği	ARSA
	Sınırı	Planındadır Zemin Sistem No : 16584071
	Edinme Sebebi	308346/450294 pay AYŞE KAYA : HASAN Kızı adına kayıtlı iken ALİ GENÇ : İSMAIL Oğlu adına Satış işleminden.
	Sahibi	ALİ GENÇ : İSMAIL Oğlu 51391/ 75049

Geldisi	Yevmiye No.	Cilt No.	Sahife No.	Sıra No.	Tarihi	Gittisi
Cilt No.	16685	20	1902		27/04/2015	Cilt No.
Sahife No.						Sahife No.
Sıra No.						Sıra No.
Tarih						Tarih

NOT : * Mülkiyetin gayrimenkul hakları ile şerhler için tapu kütüğüne müracaat edilmelidir.
** Tebliğat Kanunu Hükümleri gereğince adres değişikliği ilgili Tapu Sicil Müdürlüğüne bildirilecektir.